ESC. HORIZONTAL 1:5000
ESC. VERTICAL 1:12.5

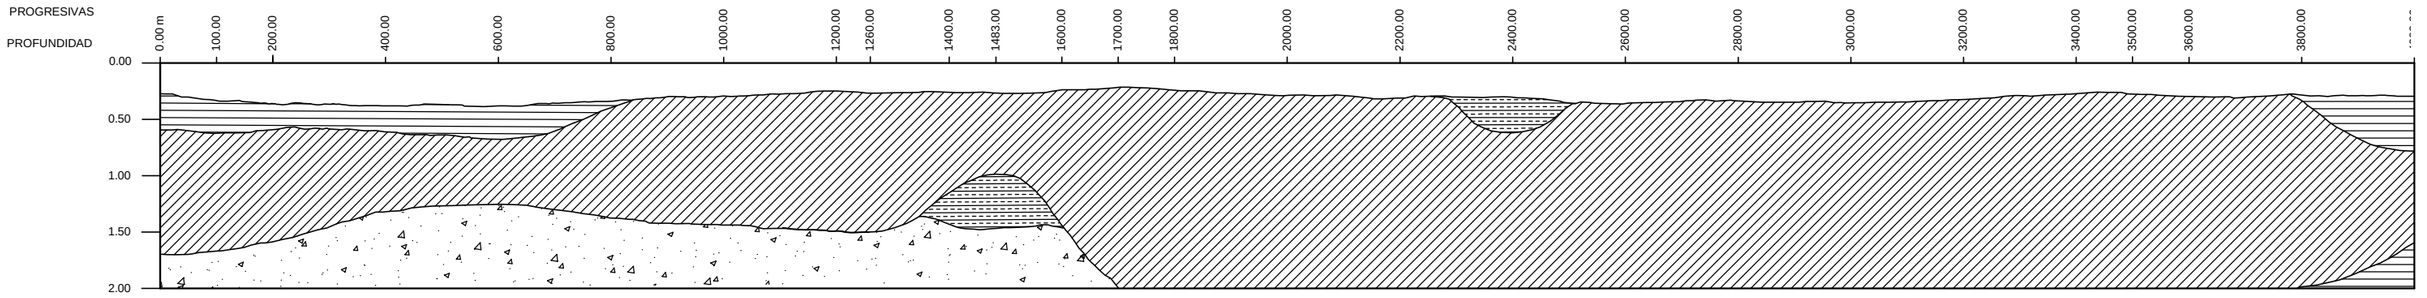

PROGRESIVAS (m)		100.00		600.00		1260.00		1483.00		1700.00		2400.00		3000.00		3500.00		4000.00
GRANULOMETRIA POR LAVADO	10	96.5		95.6		96.1		97.7		95.1		94.1		97.0		95.1		99.1
	40	86.8		88.7		84.5		82.1		90.0		83.2		86.0		83.7		97.2
	200	65.1		67.2		62.6		66.1		69.0		64.4		65.0		67.1		83.4
LIMITE LIQUIDO		24.6		-		-		-		-		-		-		-		40.1
INDICE PLASTICO		3.2		-		-		-		-		-		-		-		13.1
CLASIFICACION H.R.B.		A - 4(6)		A - 4(6)		A - 4(5)		A - 4(6)		A - 4(7)		A - 4(6)		A - 4(6)		A - 4(6)		A - 6 (9)
VALOR SOPORTE POR I.G.		9.4		9.4		9.4		9.4		8.0		9.0		9.0		9.0		6.6
VALOR SOPORTE DIRECTO																		
GRANULOMETRIA POR LAVADO	10	99.8		99.6		95.6		94.6		98.2		92.0		98.1		98.1		96.2
	40	96.2		97.3		92.1		90.1		90.1		86.1		95.6		95.1		92.0
	200	85.1		83.4		76.1		32.6		77.6		30.0		80.1		78.6		75.1
LIMITE LIQUIDO		38.6		36.1		28.1		-		34.6		-		-		38.1		30.1
INDICE PLASTICO		12.7		13.1		7.3		-		9.1		-		-		9.1		6.4
CLASIFICACION H.R.B.		A - 6-(9)		A - 6-(9)		A - 4-(8)		A - 2 - 4 (0)		A - 4 (8)		A - 2 - 4(0)		A - 4 (8)		A - 4 (8)		A - 4 (8)
VALOR SOPORTE POR I.G.		6.0		6.0		7.2		CBR>20		7.2		CBR>20		7.2		7.2		7.2
VALOR SOPORTE DIRECTO																		
GRANULOMETRIA POR LAVADO	10	99.2		98.2		74.2		72.1		98.1		97.6		94.1		98.1		98.8
	40	91.1		93.1		40.1		41.6		91.6		93.1		90.8		93.4		95.6
	200	74.1		76.1		15.6		14.5		78.0		78.0		76.1		75.0		81.2
LIMITE LIQUIDO		26.4		25.6		-		-		33.1		24.1		30.1		28.1		38.6
INDICE PLASTICO		7.3		6.9		-		-		8.7		4.1		6.9		7.0		12.9
CLASIFICACION H.R.B.		A - 4(8)		A - 4(8)		A - 1 - b(0)		A - 1 - b(0)		A - 4(8)		A - 4(8)		A - 4 (8)		A - 4(8)		A - 6 (9)
VALOR SOPORTE POR I.G.		7.2		7.2		CBR>20		CBR>20		7.2		7.2		7.2		7.2		6.4
VALOR SOPORTE DIRECTO																		
GRANULOMETRIA POR LAVADO	10	91.1		68.1														
	40	22.9		32.6														
	200	3.5		12.1														
LIMITE LIQUIDO		-		-														
INDICE PLASTICO		-		-														
CLASIFICACION H.R.B.		A - 1 - b(0)		A - 1 - b(0)														
VALOR SOPORTE POR I.G.		C B R > 20		C B R > 20														
VALOR SOPORTE DIRECTO																		
GRANULOMETRIA POR LAVADO	10																	
	40																	
	200																	
LIMITE LIQUIDO																		
INDICE PLASTICO																		
CLASIFICACION H.R.B.																		
VALOR SOPORTE POR I.G.																		
VALOR SOPORTE DIRECTO																		

REFERENCIAS

DESTAPE

A - 1 - b

A - 6

A- 2 - 4

A - 4

DEPARTAMENTO PRINCIPAL DE ESTUDIOS Y PROYECTOS	PLANO: EDAFOLOGICO	DIRECCION PROVINCIAL DE VIALIDAD TUCUMAN
PROYECTO	OBRA: VARIANTE VINCULACION R. NAC. N° 9 – R. PROV. N° 302 (CRUZ DEL NORTE)	DPV T
JEFE PROY.:ING. ANTONIO MARTIN MOV. SUELOS:ING. J.FERROCCHIO	TRAMO:	
AUX. PROY.: Delia de Medina	ING. ANTONIO MARTIN – PROYECTISTA; ING. JORGE CHRESTIA – JEFE DE DPTO. ESTUDIOS Y PROYECTOS; INGENIERO EN JEFE; ING. JOSE BAEZ – ADMINISTRADOR	FECHA: ENERO 2005
INFORMATICA DIGITALIZACION CAD: Delia de Medina		LAMINA N°: