


PUNTOS	X	Y	Z
E 0	-405.810	395.430	98.620
E 01	-145.490	230.550	99.040
E 02	-61.820	177.510	99.650
E 03	-26.660	154.740	100.410
ER 9	0.000	1387.410	99.140
E 1	28.180	118.890	99.950
PL 1	64.660	96.510	99.760
E 3	-78.46	135.53	
E 6	-0.10	0.01	
E 7	-0.05	-14.94	
E 8	135.79	-14.97	
E 9	242.230	-14.940	
M 10	374.660	-98.730	96.510

DEPARTAMENTO PRINCIPAL DE ESTUDIOS Y PROYECTOS	PLANO: RELEVAMIENTO TOPOGRAFICO PR. - 447.38 a PR. 600.00	DIRECCION PROVINCIAL DE VALORES TUCUMAN
PROYECTO	OBRA: VARIANTE VINCULACION R. NAC. Nº 9 - R. PROV. Nº 302 (CRUZ DEL NORTE)	
JEFE. PROY. ING. ANTONIO MARTIN	TRAMO:	
MOV. SUELOS. ING. J. FERROCCHIO		
AUX. PROY. DALLA DE MEDINA		
INFORMÁTICA	ING. ANTONIO MARTIN	ING. JOSE ORFESTA
DIRECCION CAD. DALLA DE MEDINA	PROYECTOR	JEFE DE PLS. EDUARDO P. PROYECTOR
	ING. JOSE BAEZ	ING. JOSE BAEZ
	ADMINISTRADOR	ADMINISTRADOR
	FECHA: ENERO 2005	LÁMINA Nº: 6

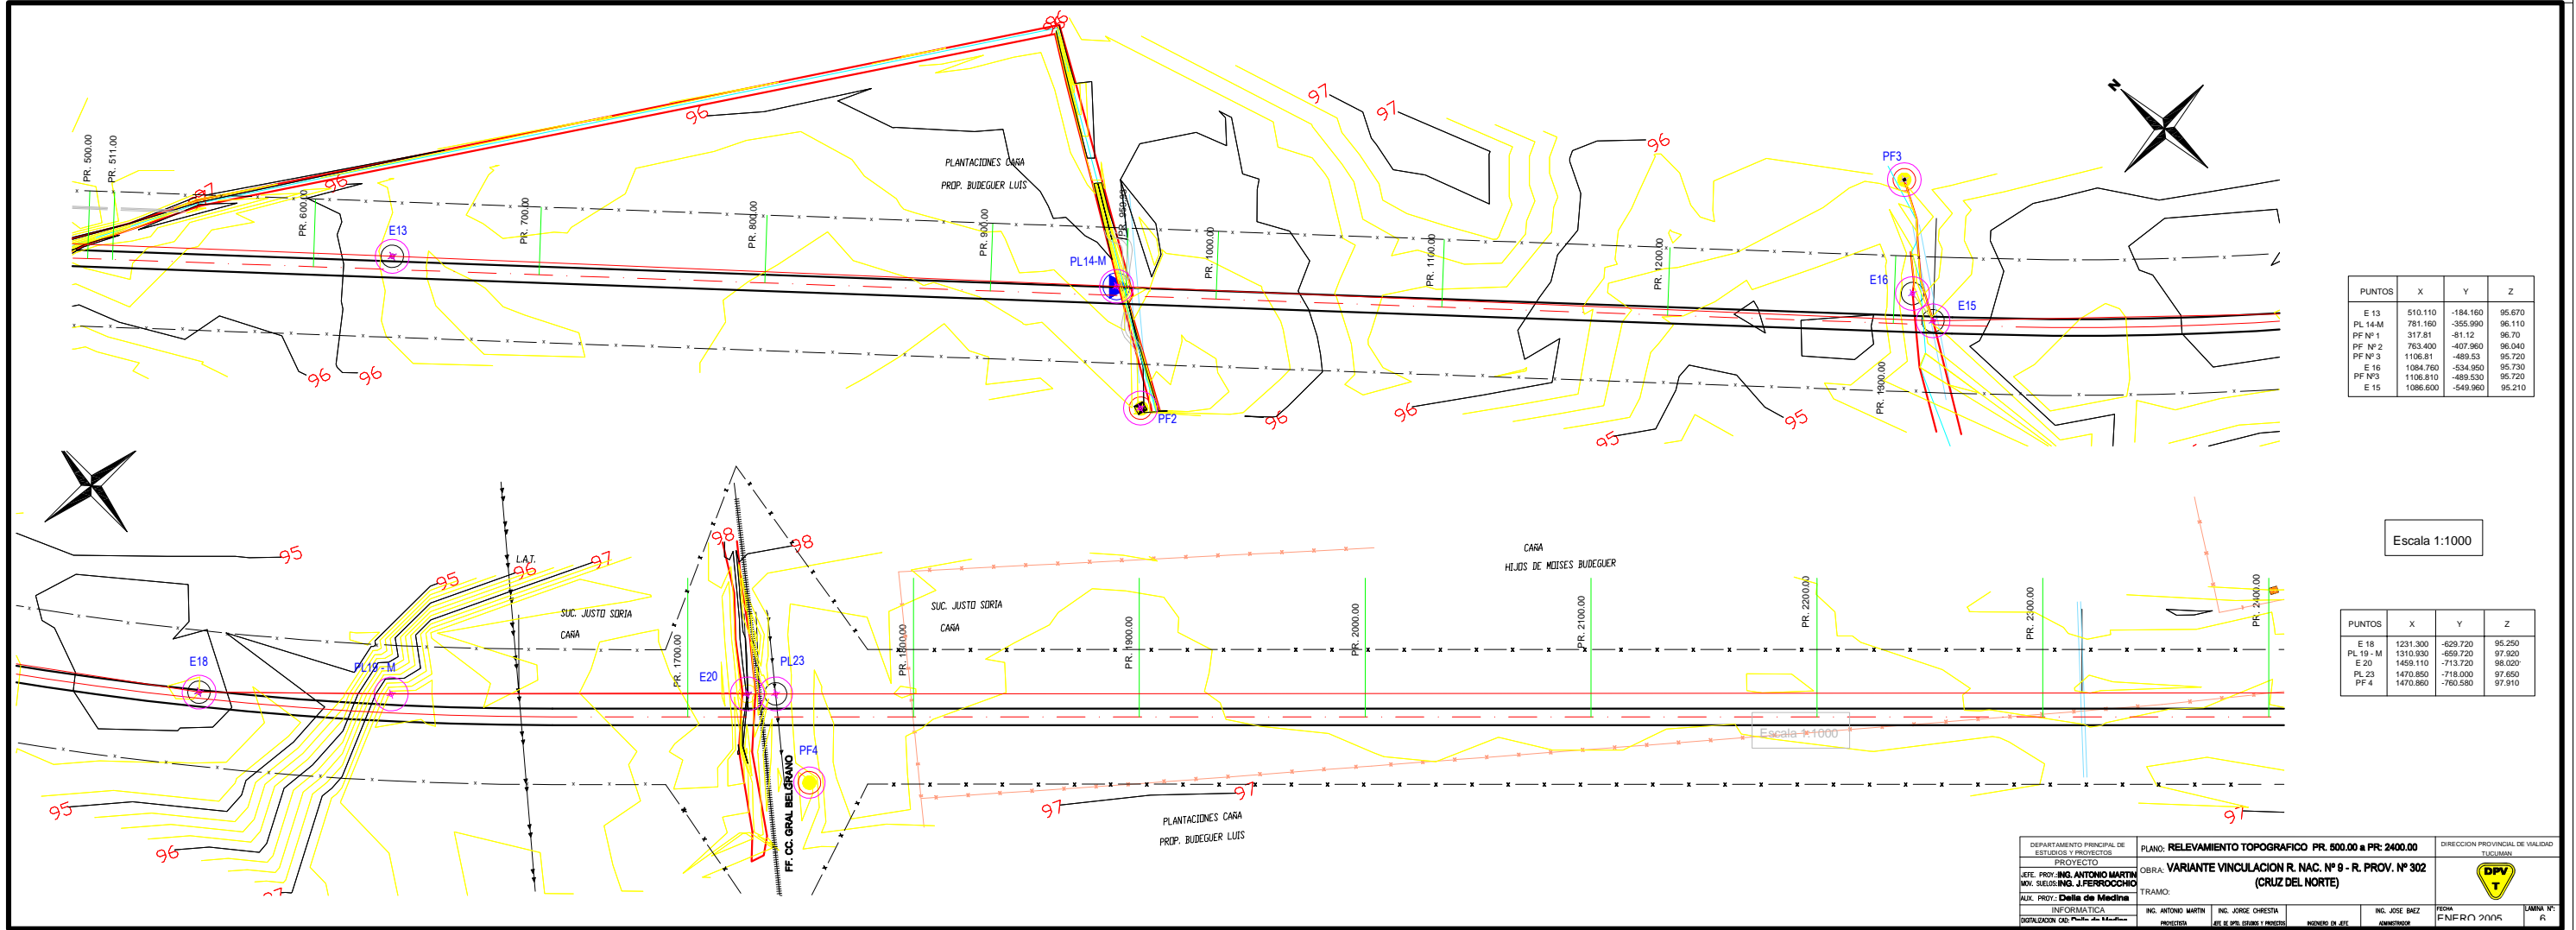

PUNTOS	X	Y	Z
E 13	510.110	-184.160	95.670
PL 14-M	781.160	-355.990	96.110
PF Nº 1	317.81	-81.12	96.70
PF Nº 2	763.400	-407.360	96.040
PF Nº 3	1106.81	-489.53	95.720
E 16	1084.760	-534.950	95.730
PF Nº 3	1106.810	-489.530	95.720
E 15	1086.600	-549.960	95.210

PUNTOS	X	Y	Z
E 18	1231.300	-629.720	95.250
PL 19 - M	1310.930	-659.720	97.620
E 20	1459.110	-713.700	98.000
PL 23	1470.850	-718.000	97.650
PF 4	1470.850	-760.580	97.910

DEPARTAMENTO PRINCIPAL DE ESTUDIOS Y PROYECTOS	PLANO: RELEVAMIENTO TOPOGRAFICO PR. 500.00 a PR. 2400.00	DIRECCION PROVINCIAL DE VALORES TUCUMAN
PROYECTO	OBRA: VARIANTE VINCULACION R. NAC. Nº 9 - R. PROV. Nº 302 (CRUZ DEL NORTE)	
JEFE. PROY. ING. ANTONIO MARTIN	TRAMO:	
MOV. SUELOS. ING. J. FERROCCHIO		
AUX. PROY. DALLA DE MEDINA		
INFORMÁTICA	ING. ANTONIO MARTIN	ING. JOSE ORFESTA
DIRECCION CAD. DALLA DE MEDINA	PROYECTOR	JEFE DE PLS. EDUARDO P. PROYECTOR
	ING. JOSE BAEZ	ING. JOSE BAEZ
	ADMINISTRADOR	ADMINISTRADOR
	FECHA: ENERO 2005	LÁMINA Nº: R