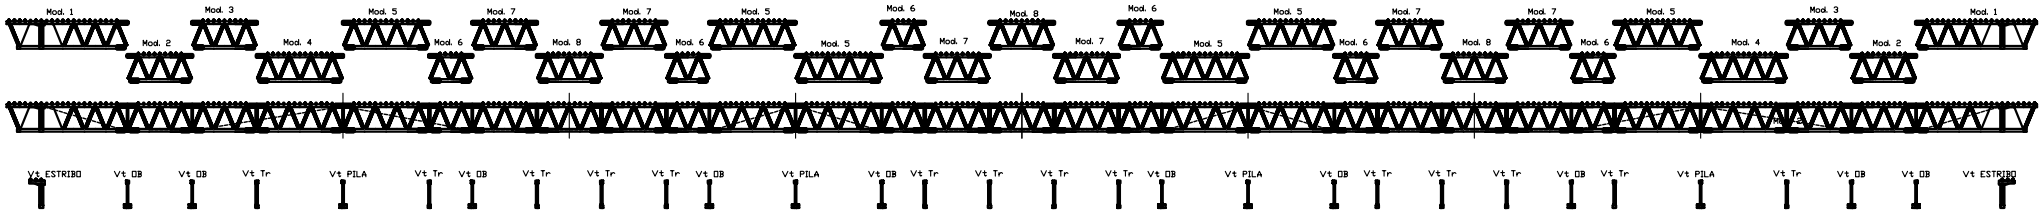

SUPERESTRUCTURA PUENTE 3

SECUENCIA 1

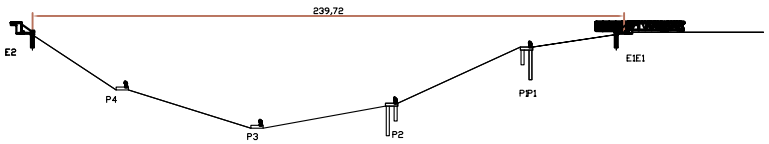

SECUENCIA 2

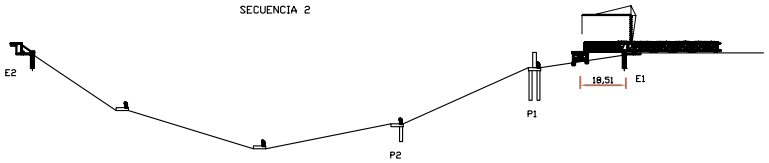

SECUENCIA 3

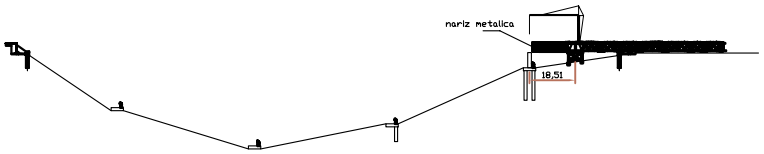

SECUENCIA 4

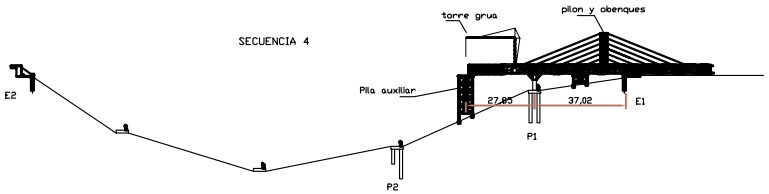

SECUENCIA 5

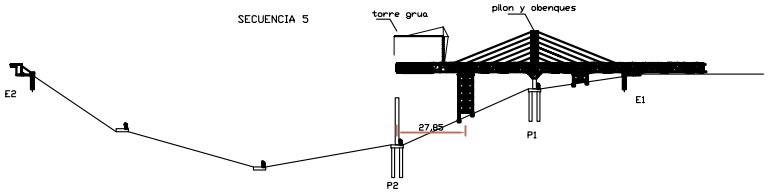

SECUENCIA 6

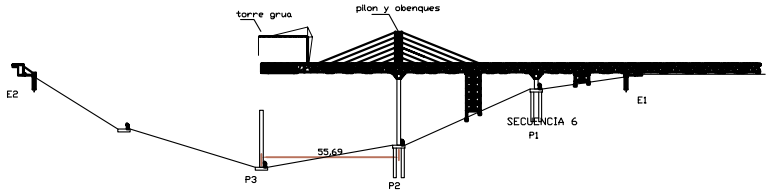

SECUENCIA 7

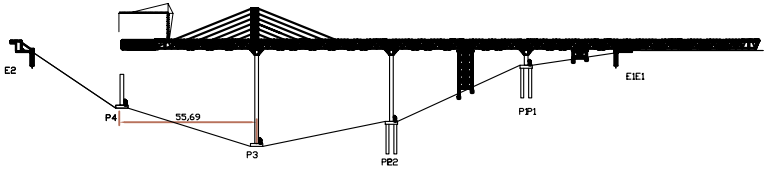

SECUENCIA 8

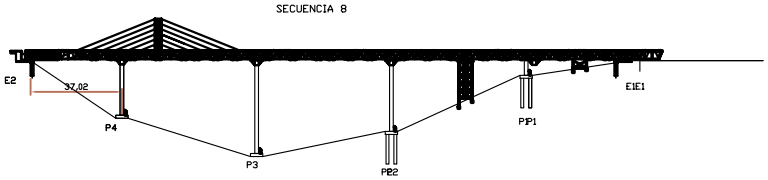

SECUENCIA 9

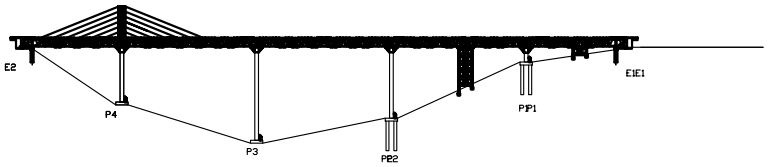

SECUENCIA 10

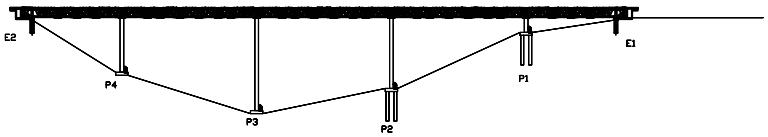

ESTRUCTURAS AUXILIARES DE MONTAJE Y LANZAMIENTO

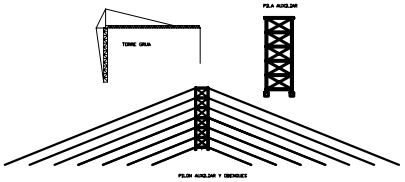

DIRECCION PROVINCIAL DE VIALIDAD TUCUMAN DPV	OBRA : SOLUCIONAMIENTO RUTA PROVINCIAL N° 307 TRAMO : MONTEROS - LA COCHA PUENTE: EL MANGO - LA ARCADIA ENCOFRADO VARIANTE Km 30,5 - PM DEL MIGUEL	LAMINA PM030-030-00-SC.01-01/01 ESCALA:
DEPARTAMENTO ESTUDIOS Y PROYECTOS AREA DE ESTRUCTURAS	SECUENCIA CONSTRUCTIVA - PUENTE 3	
	FECHA: Septiembre 2004 / PROYECTO: Ing. Adolfo Rodríguez / DIBUJO: Ar. G. Robredo	