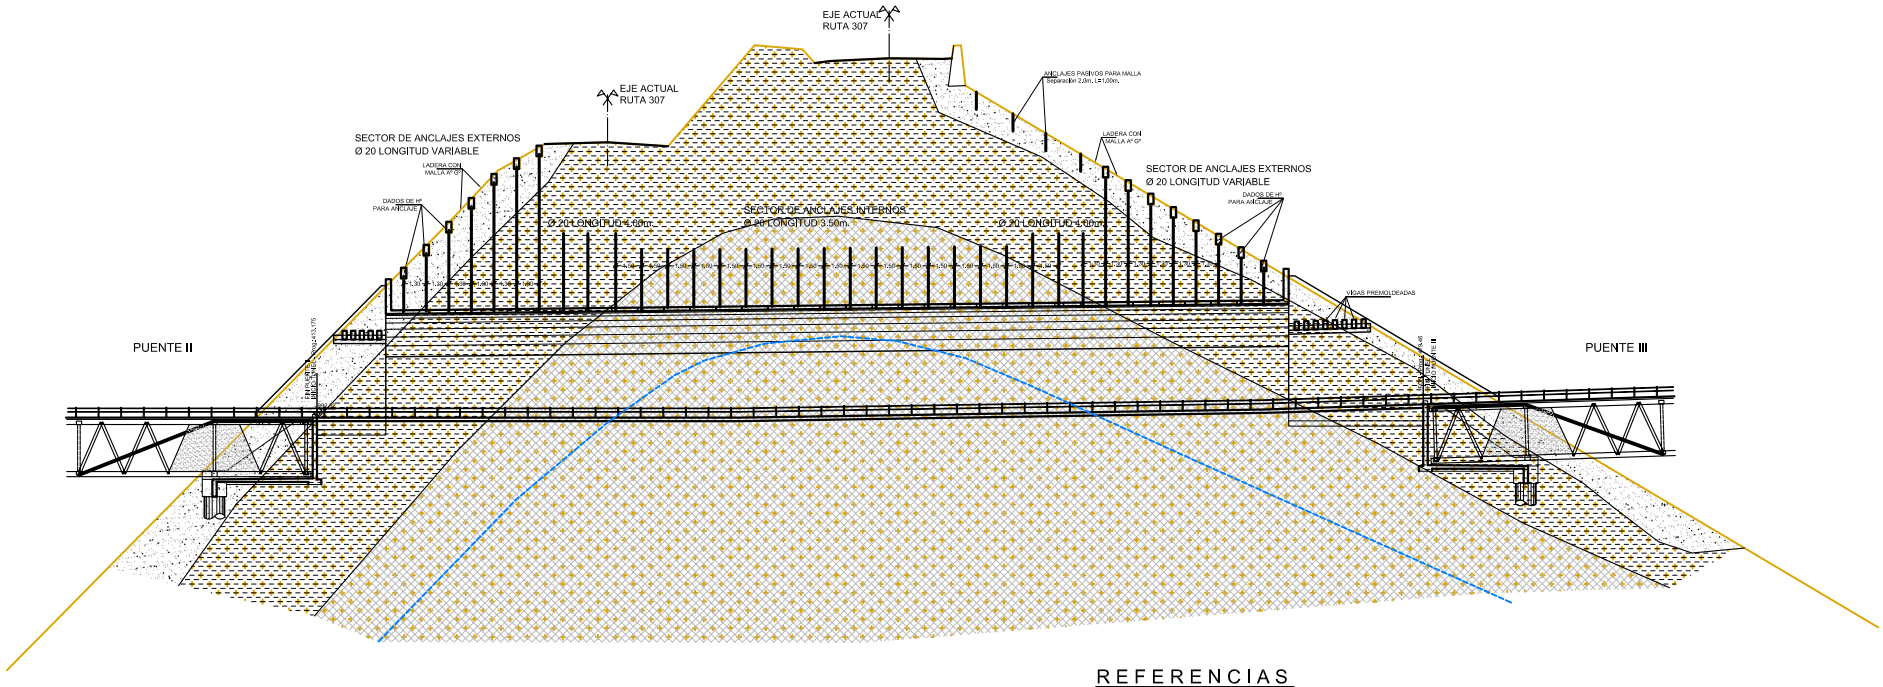

REFERENCIAS

- RELLENO SUELOS LIMOS ARENOSOS Y DERRUBIO DE LADERA
- ROCA GRANITICA FRACTURADA Y MUY ALTERADA TIPO V RQD=0-10%-Vp=700-800 m/s
- ROCA GRANITICA FRACTURADA CON ALTERACIONES. TIPO IV RQD=10-30% - Vp=1100-1300 m/s.
- NIVEL PIEZOMETRICO A ENERO DE 2004

DIRECCION PROVINCIAL DE VIALIDAD
TUCUMAN
DPV T
DEPARTAMENTO ESTUDIOS Y PROYECTOS
DIVISION ESTRUCTURAS

OBRA : MEJORAMIENTO RUTA PROVINCIAL Nº 307
RUTA: PROVINCIAL Nº 307
TRAMO: EL INDIO - LA ANGOSTURA
SECCION: VARIANTE Km 30,5 - FIN DEL MUNDO

LAMINA FM.DR.T5
ESCALA 1:200

PERFIL GEOLOGICO TUNEL

ESTUDIO SUELOS:	PROYECTO:	DIBUJO:
Lic.: J. C. Valoy	Ing Adolfo Rodriguez	C. Cano Novotny