PUENTE II

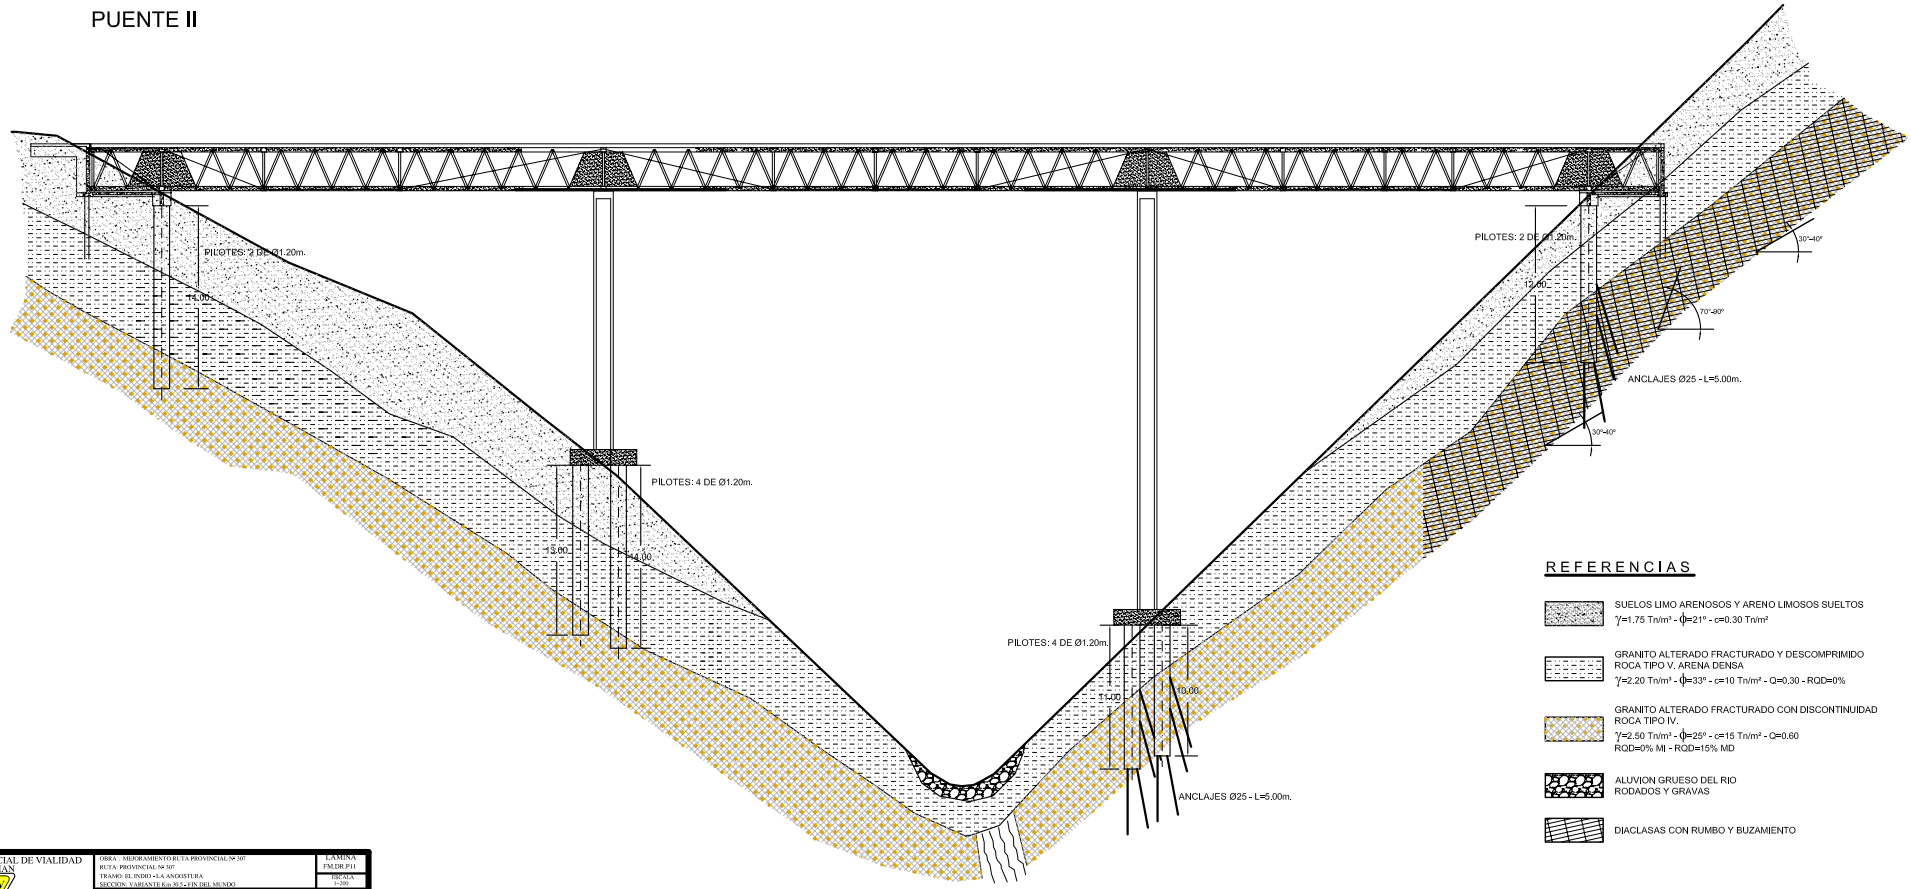

DIRECCION PROVINCIAL DE VIALIDAD
TUCUMAN
DPV

DEPARTAMENTO ESTUDIOS Y PROYECTOS
DIVISION ESTRUCTURAS

OBRA: MEJORAMIENTO RUTA PROVINCIAL Nº 307
RUTA: PROVINCIAL Nº 307
TRAMO: EL INDIO - LA ANGOSTURA
SECCION: VARIANTE Km 50,5 - FIN DEL MUNDO

LAMINA
FM.DR.P.11

ESCALA
1=200

PERFIL GEOTECNICO PUENTE II

ESTUDIO SUELOS: Lic. : J. C. Valoy
PROYECTO: Ing. Adolfo Rodríguez
DIBUJO : C. Cano Novoa