PUENTE III

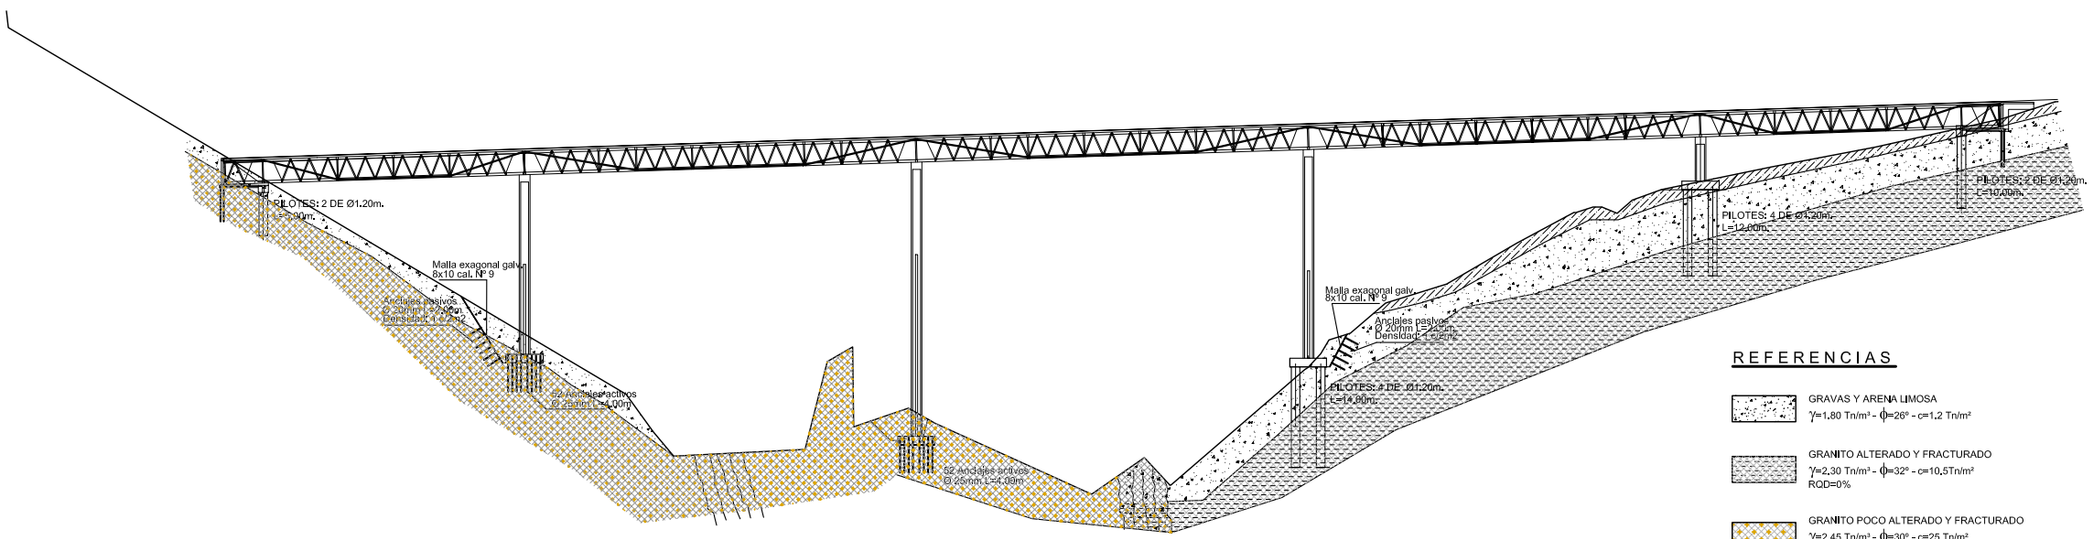

REFERENCIAS

- GRAVAS Y ARENA LIMOSA
  γ=1.80 Tn/m³ - ϕ=26° - c=1.2 Tn/m²
- GRANITO ALTERADO Y FRACTURADO
  γ=2.30 Tn/m³ - ϕ=32° - c=10.5Tn/m²
  RQD=0%
- GRANITO POCO ALTERADO Y FRACTURADO
  γ=2.45 Tn/m³ - ϕ=30° - c=25 Tn/m²
  RQD=10-30%
- SUELO VEGETAL
- FALLA

DIRECCION PROVINCIAL DE VIALIDAD TUCUMAN DEPARTAMENTO ESTUDIOS Y PROYECTOS DIVISION ESTRUCTURAS	OBRA : MEJORAMIENTO RUTA PROVINCIAL Nº 307 RUTA: PROVINCIAL Nº 307 TRAMO: EL INDIO - LA ANGOSTURA SECCION: VARIANTE Km 30.5 - FIN DEL MUNDO		LAMINA FM.DR.P12 ESCALA 1=400
	PERFIL GEOTECNICO PUENTE III		
	ESTUDIO SUELOS: Lic.: J. C. Valoy	PROYECTO: Ing Adolfo Rodriguez	DIBUJO: C. Cano Novotny