
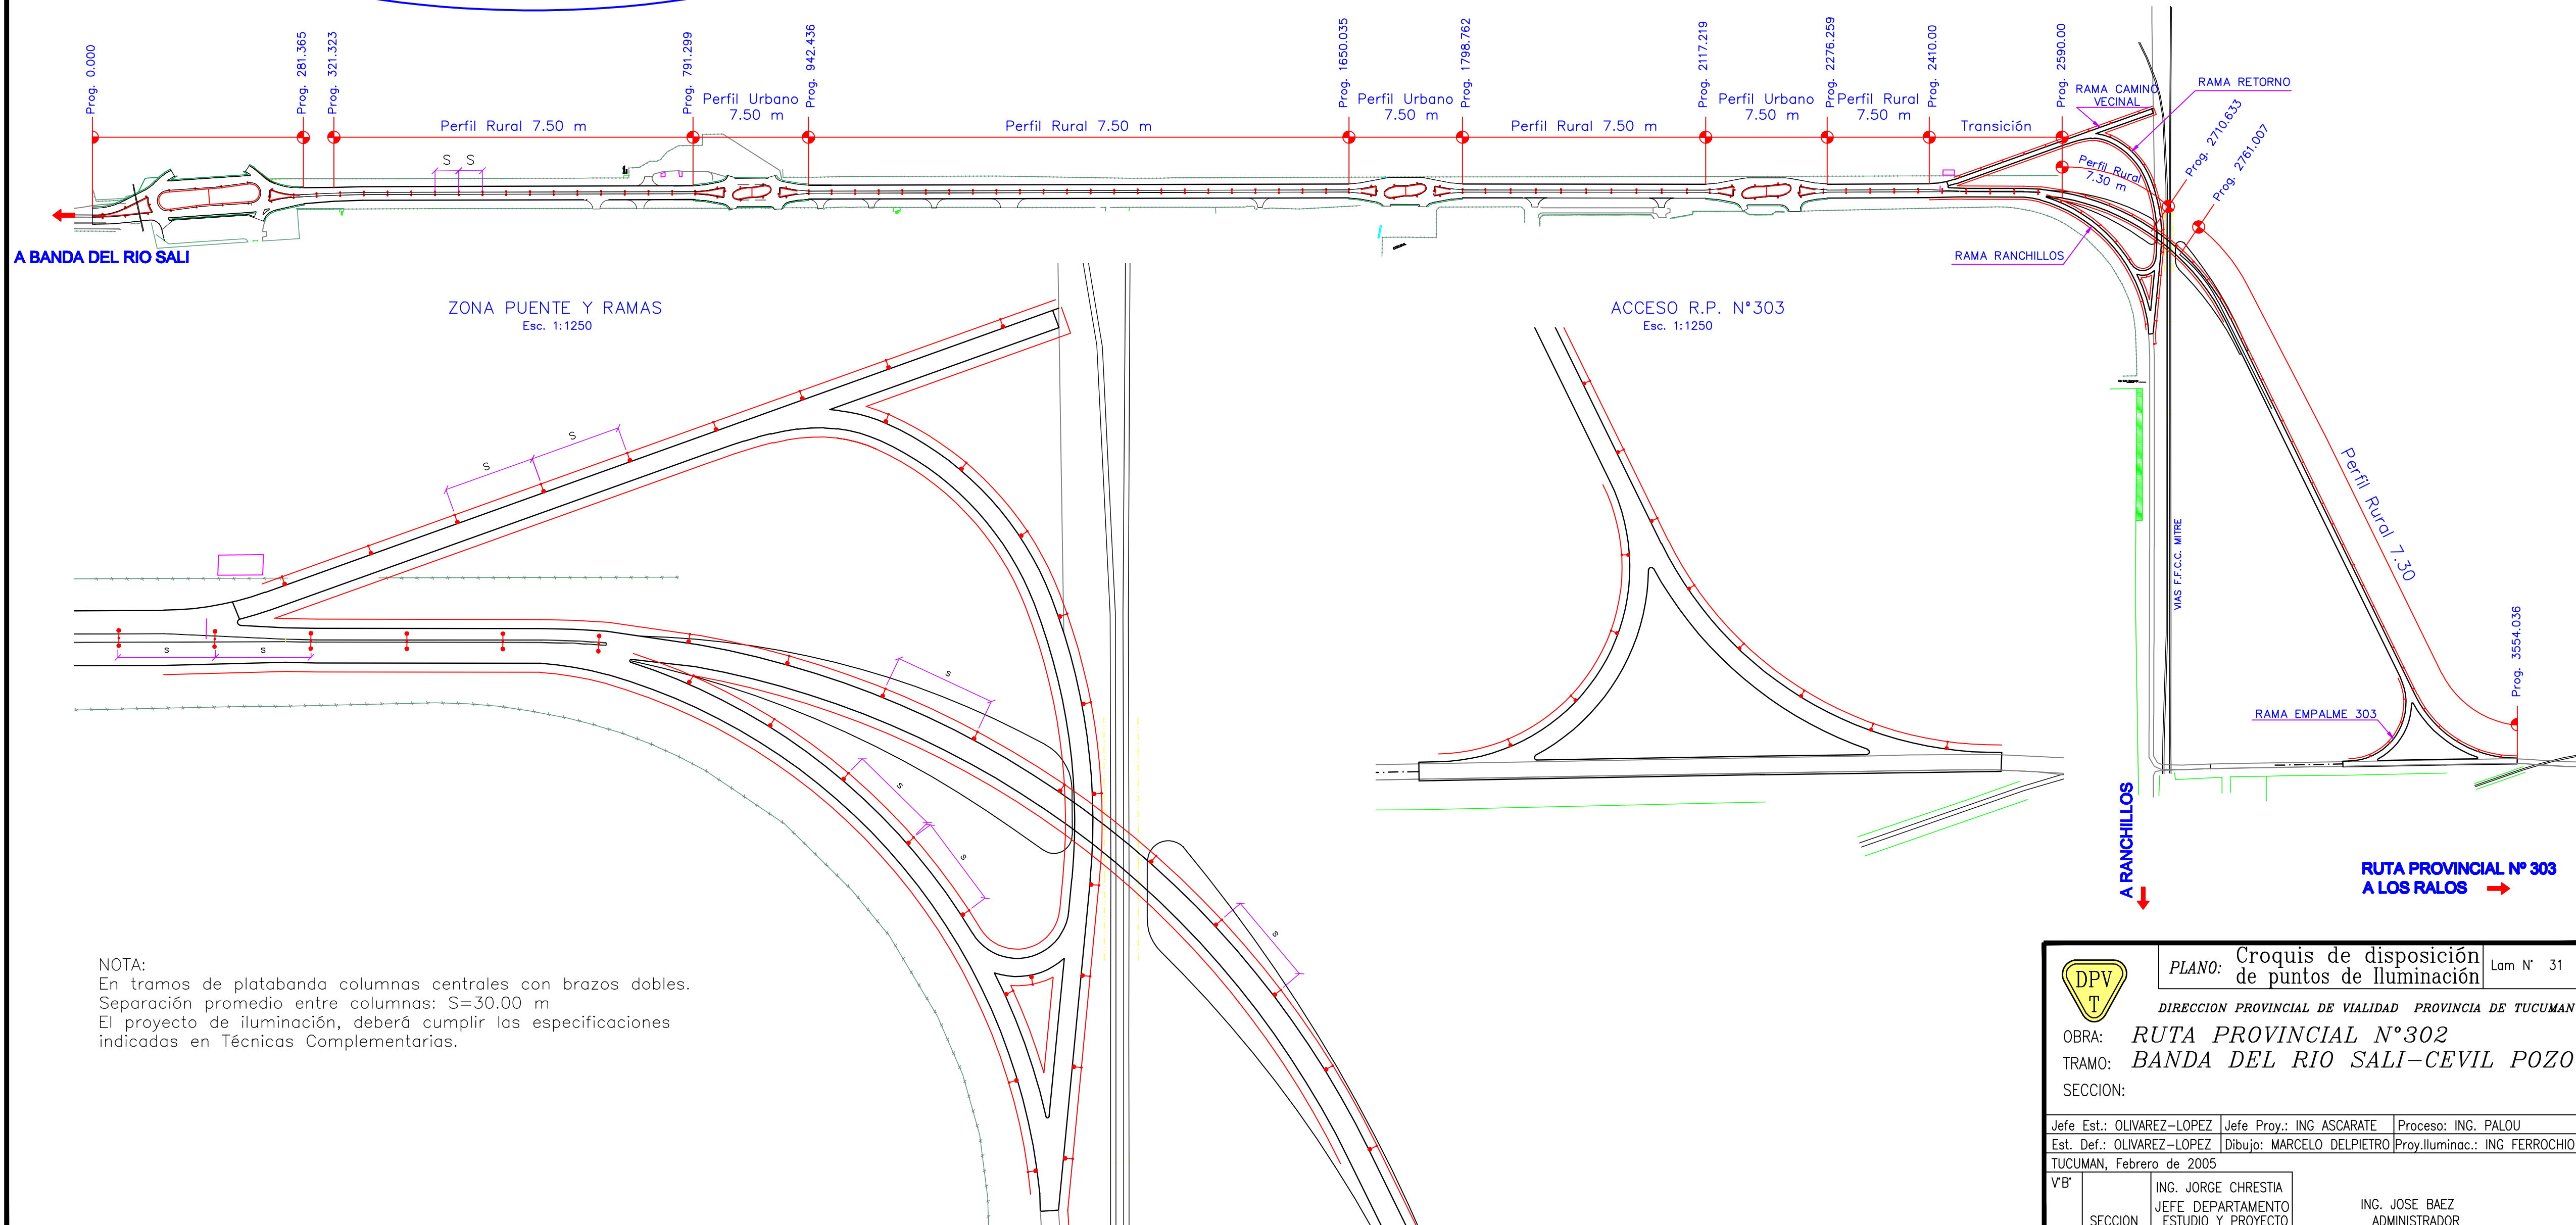
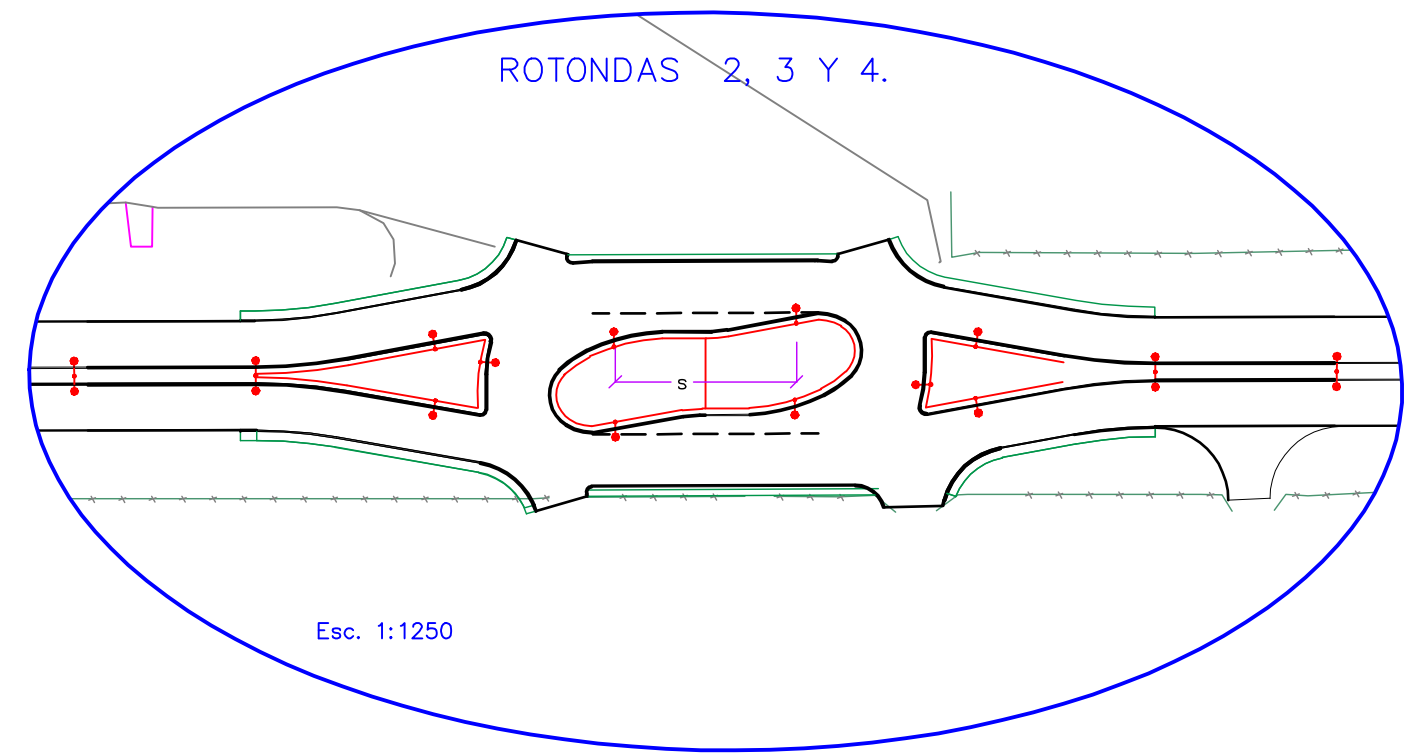


ILUMINACION RUTA PROVINCIAL N° 302.

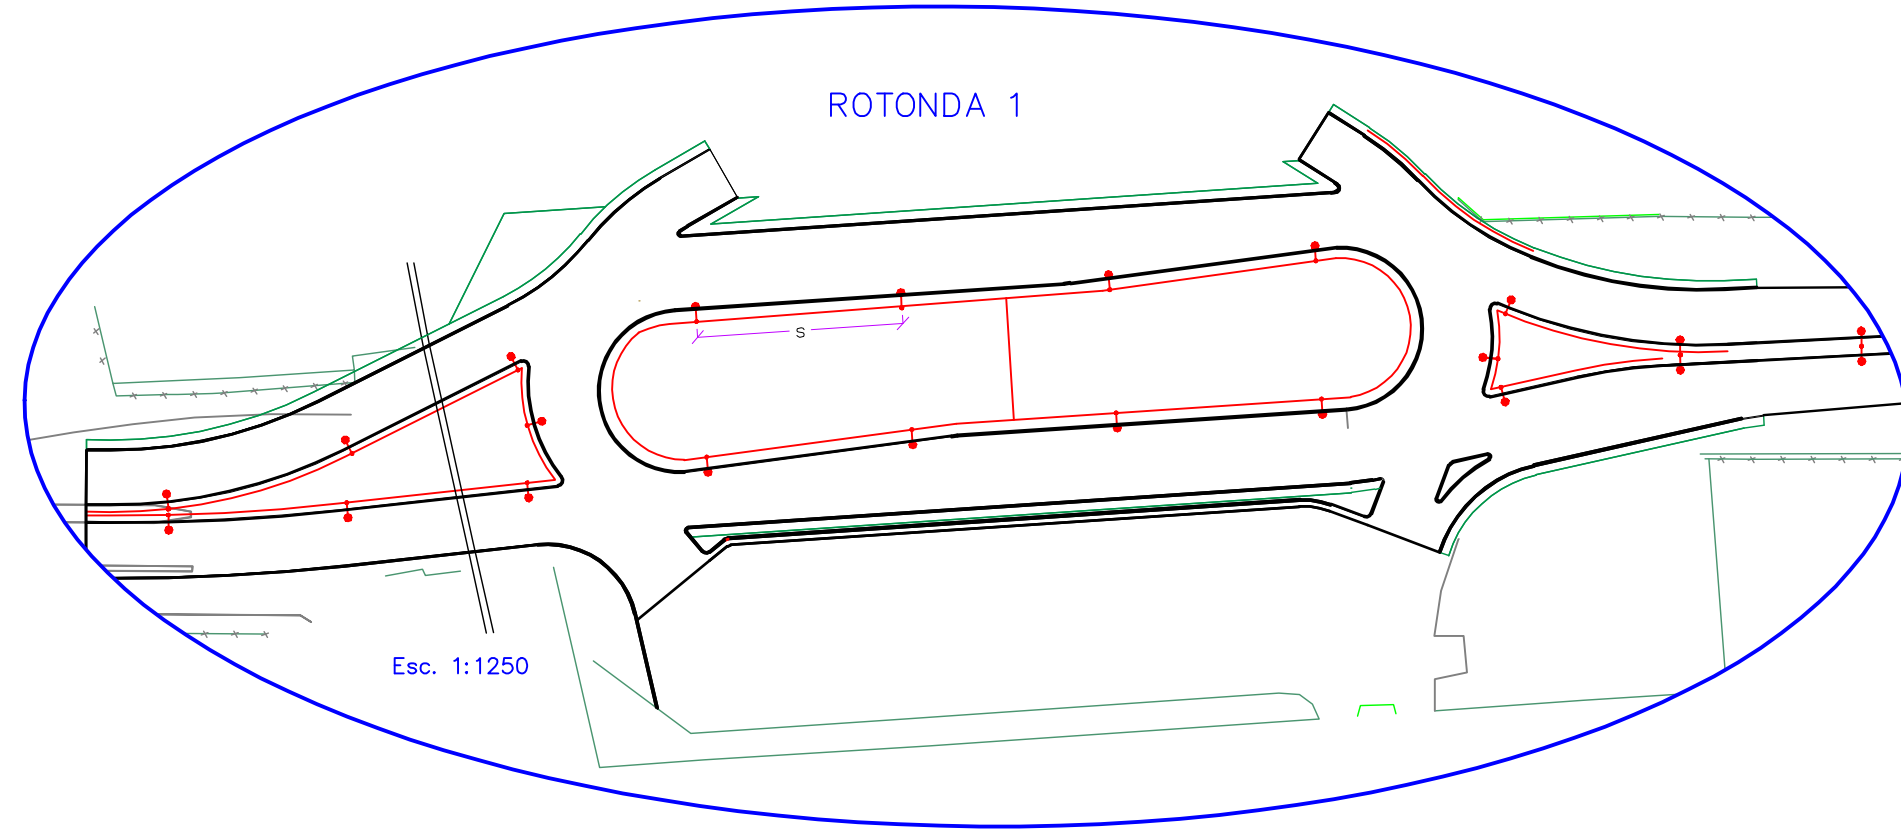

NOTA:
En tramos de platabanda columnas centrales con brazos dobles.
Separación promedio entre columnas: S=30.00 m
El proyecto de iluminación, deberá cumplir las especificaciones indicadas en Técnicas Complementarias.

	PLANO: Croquis de disposición de puntos de iluminación Lom N° 31	
	DIRECCION PROVINCIAL DE VIALIDAD PROVINCIA DE TUCUMAN	
OBRA: RUTA PROVINCIAL N° 302		
TRAMO: BANDA DEL RIO SALI-CEVIL POZO		
SECCION:		
Jefe Est.: OLIVAREZ-LOPEZ	Jefe Proy.: ING. ASCARATE	Proceso: ING. PALOU
Est. Def.: OLIVAREZ-LOPEZ	Dibujo: MARCELO DELPIETRO	Proy. Iluminac.: ING. FERROCHIO
TUCUMAN, Febrero de 2005		
V.B. SECCION	ING. JORGE CHRESTIA JEFE DEPARTAMENTO ESTUDIO Y PROYECTO	ING. JOSE BAEZ ADMINISTRADOR