



# CROQUIS DE UBICACION

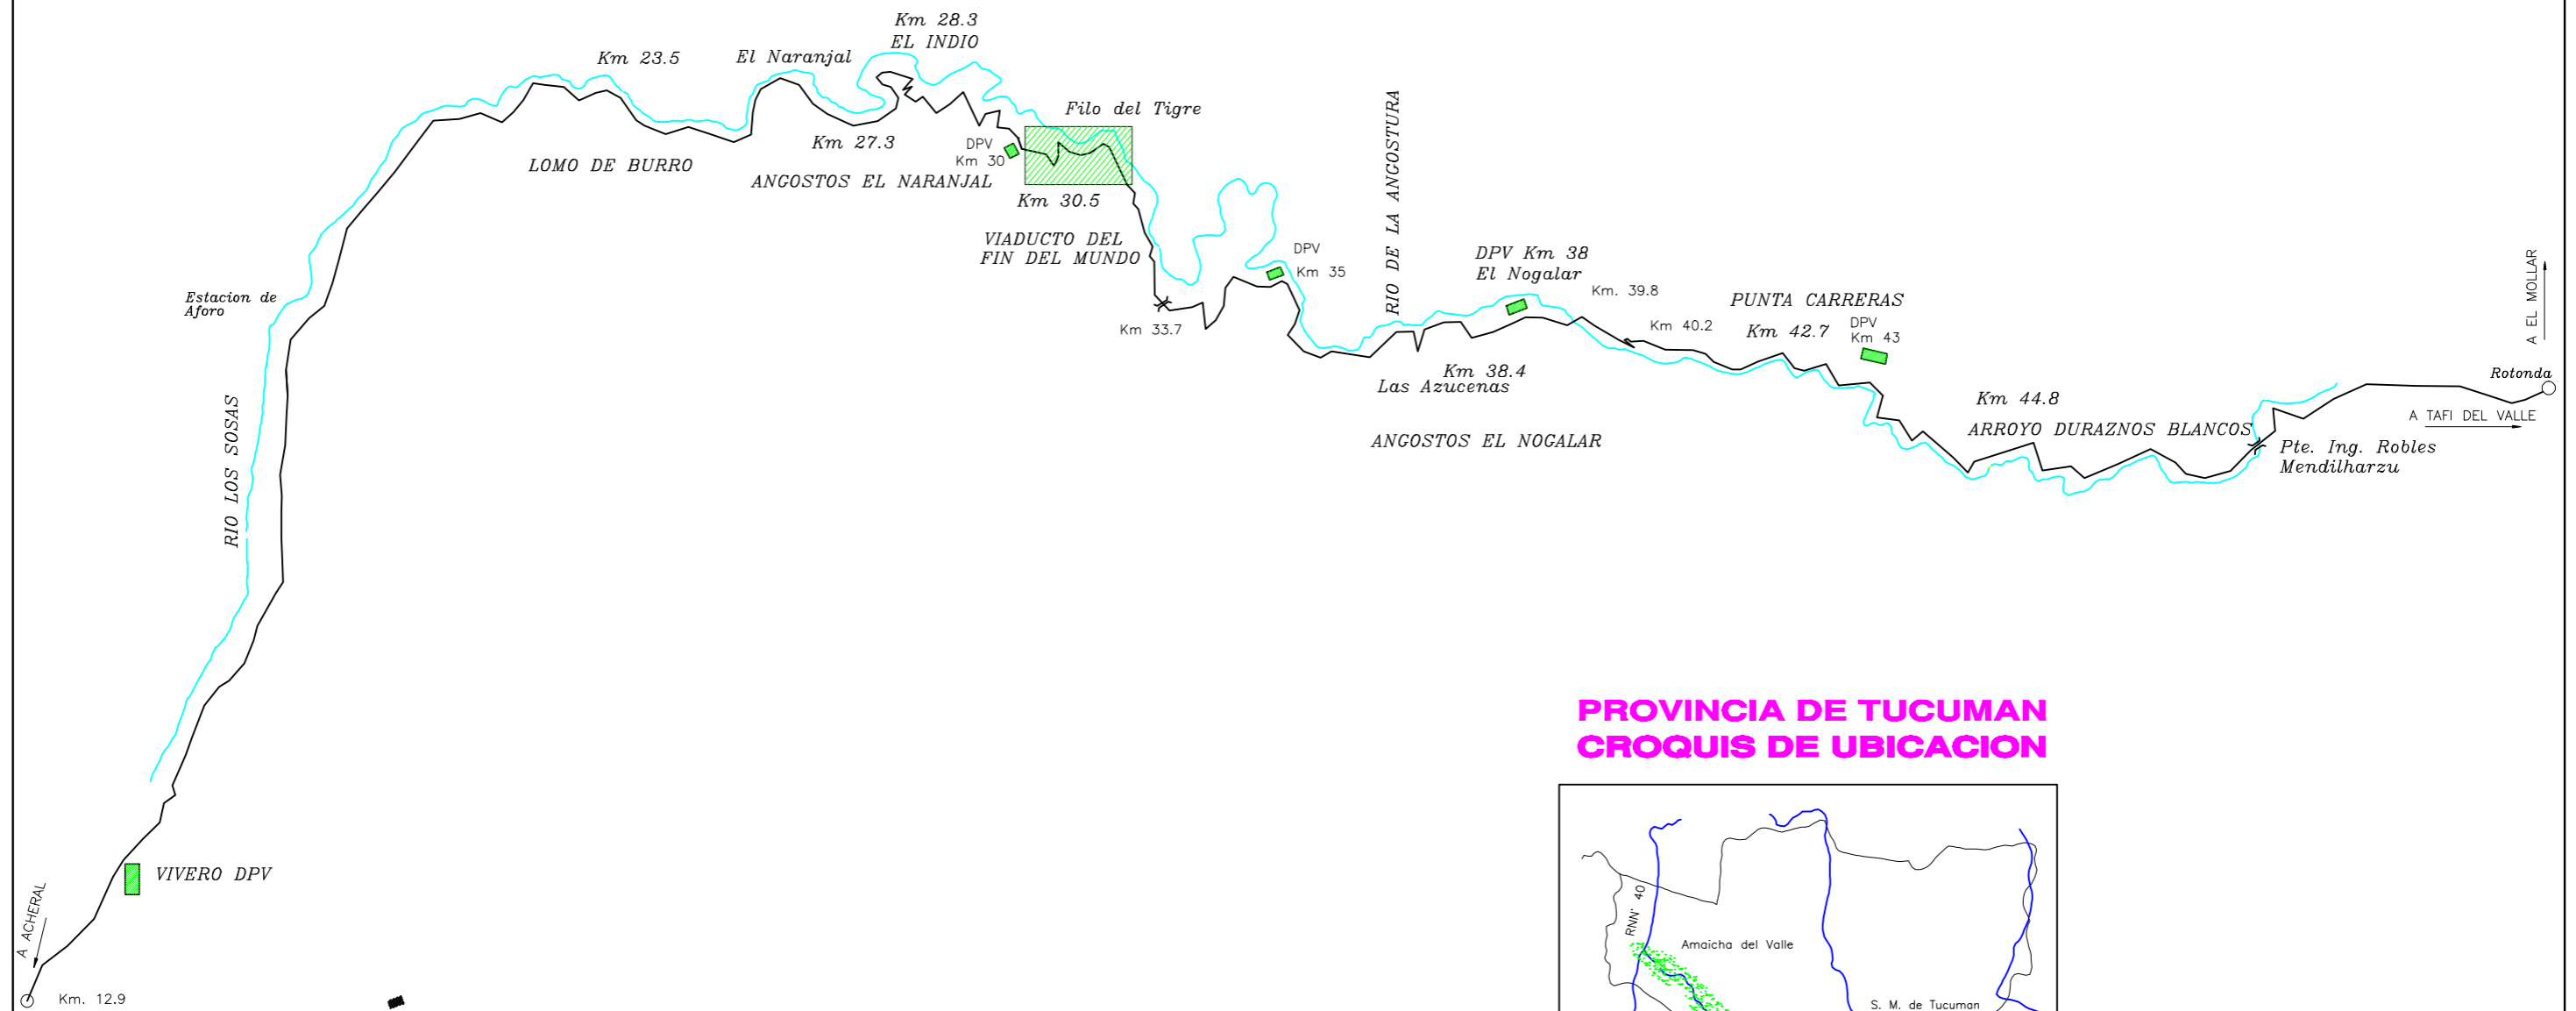

ORIGEN DE PROGRESIVAS  
 EMPALME R.P. N° 307-R.N.N° 38  
 ACHERAL



# PROVINCIA DE TUCUMAN CROQUIS DE UBICACION

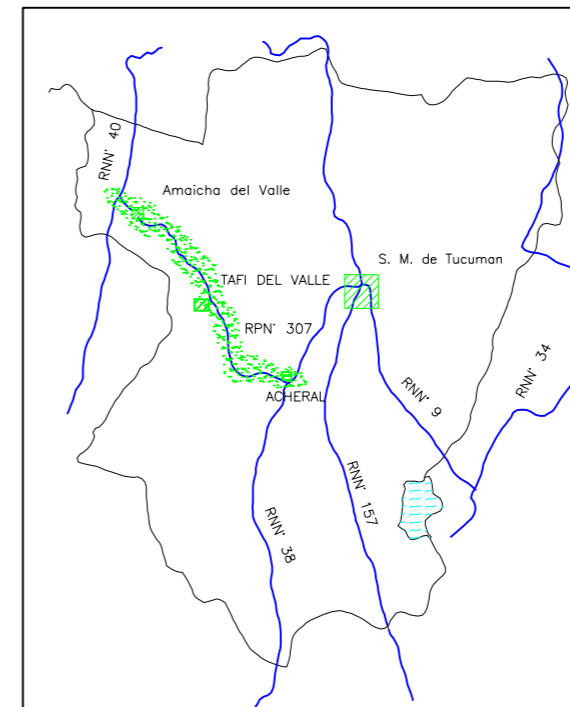

**DIRECCION PROVINCIAL DE VIALIDAD  
 TUCUMAN**



**DEPARTAMENTO ESTUDIOS Y PROYECTOS  
 DIVISION ESTRUCTURAS**

<b>OBRA : MEJORAMIENTO RUTA PROVINCIAL N° 307</b> <b>RUTA: PROVINCIAL N° 307</b> <b>TRAMO: EL INDIO - LA ANGOSTURA</b> <b>SECCION: VARIANTE Km 30.5 - FIN DEL MUNDO</b>		<b>LAMINA</b> FM.DR.C1
		<b>ESCALA</b> s/e
<b>CROQUIS DE UBICACION</b>		
<b>FECHA:</b> Diciembre 2004	<b>PROYECTO:</b> Ing Adolfo Rodriguez	<b>DIBUJO:</b> A.E.Bulacio