


TRAMO DE ENLACE

Esc.: 1:20 (entre Progresivas 137.11 - 157.11)

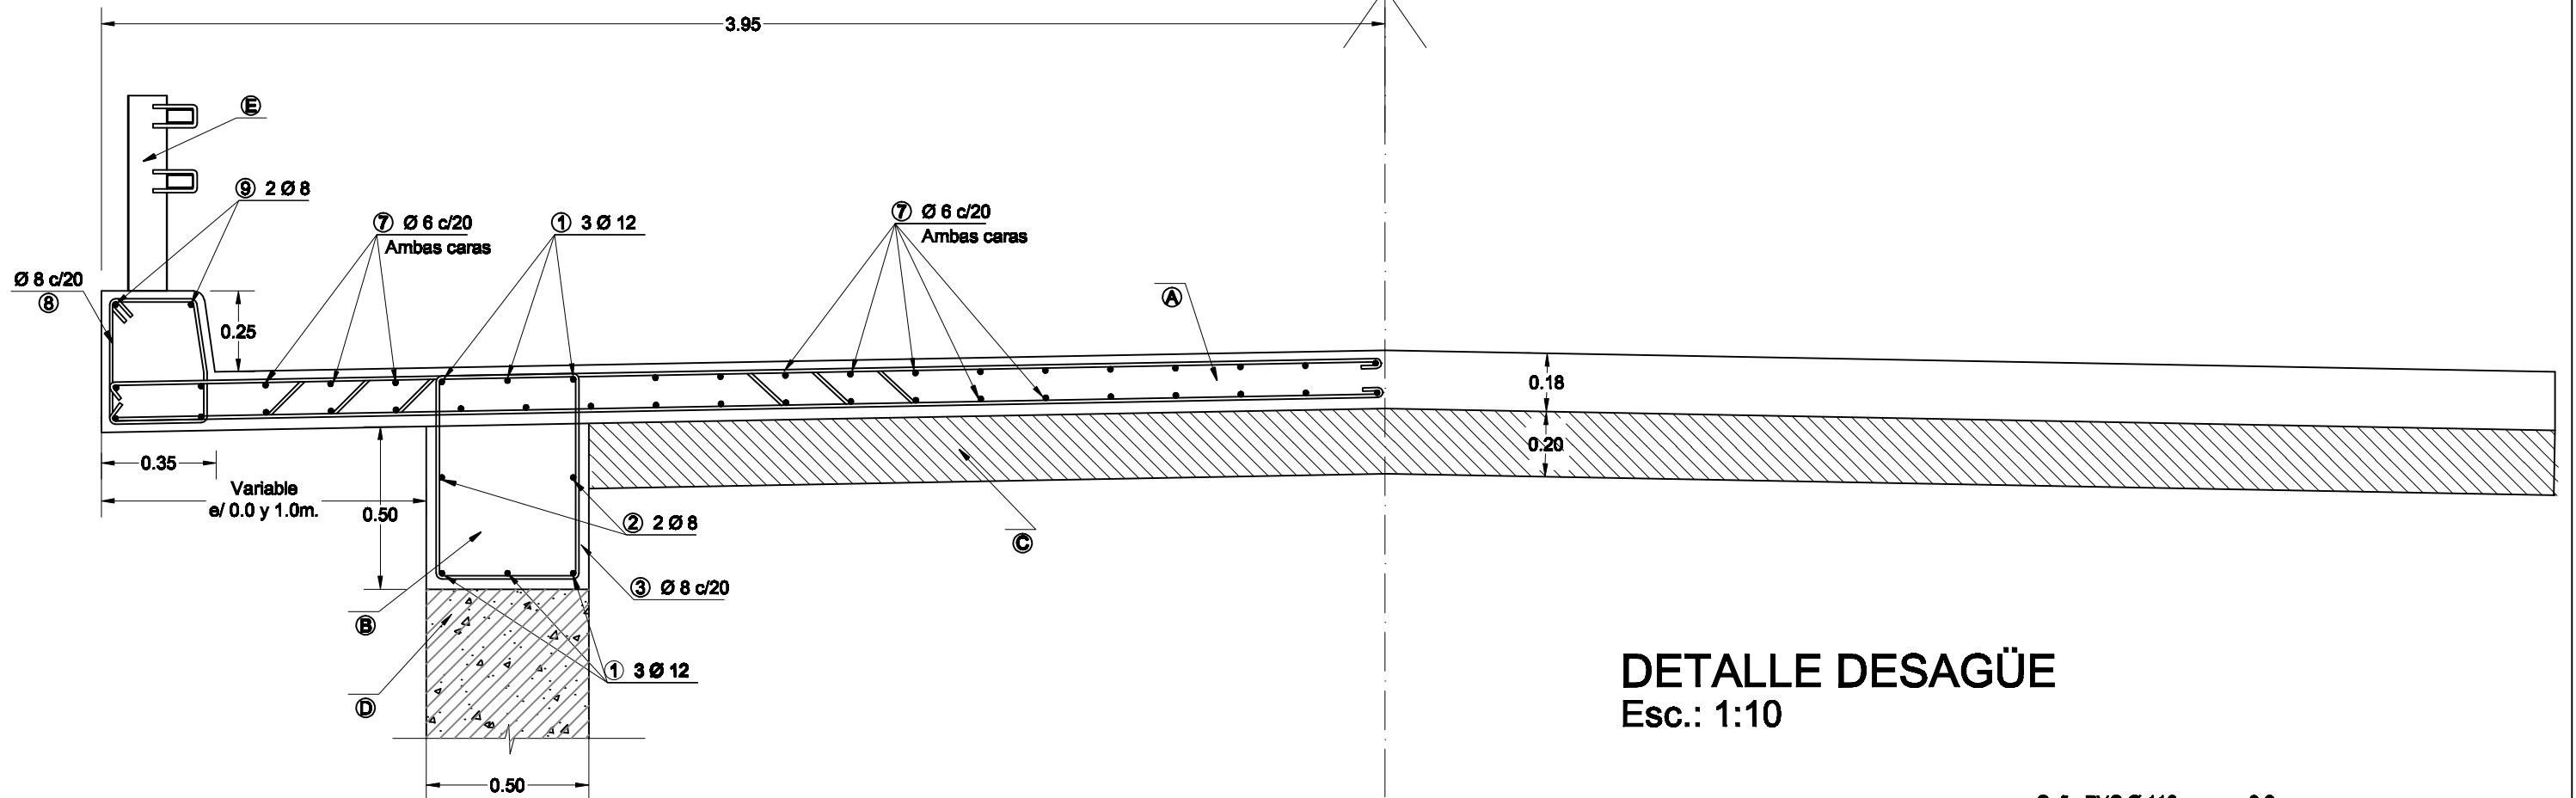


REFERENCIAS:


- (A) Calzada de H° A° H-30 en voladizo
- (B) Encadenado de H° A° H-30 sobre coronamiento de muro existente previamente demolido
- (C) Sub base granular e=0.20m.
- (D) Muro de sostenimiento existente
- (E) Defensa vehicular metálica según plano tipo

DETALLE DESAGÜE

Esc.: 1:10

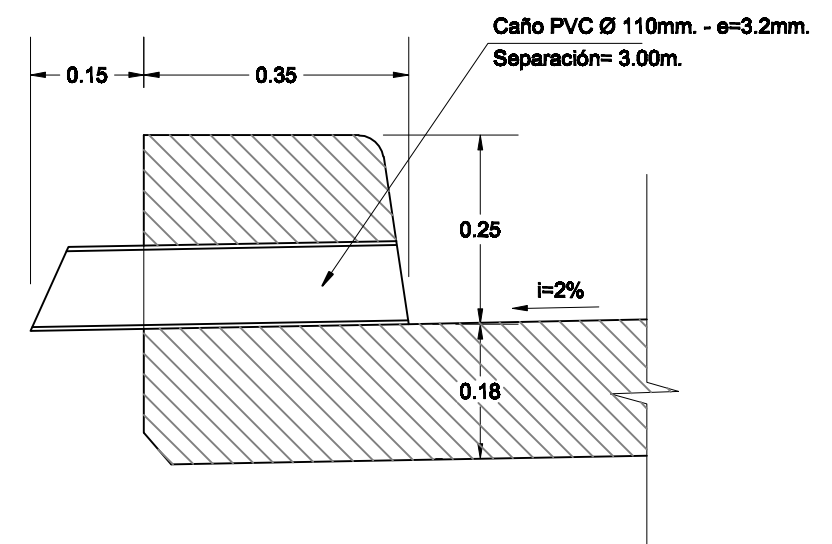

ESCALAS GRAFICAS

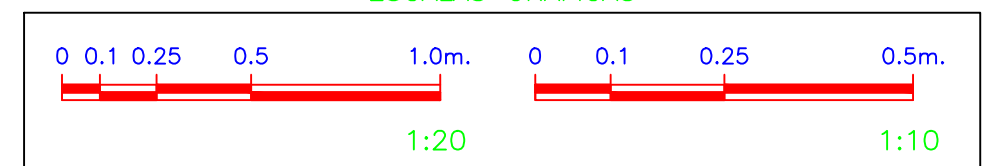

DIRECCION PROVINCIAL DE VIALIDAD
TUCUMAN



DEPARTAMENTO ESTUDIOS Y PROYECTOS
DIVISION ESTRUCTURAS

OBRA : MEJORAMIENTO RUTA PROVINCIAL Nº 307
RUTA: PROVINCIAL Nº 307
TRAMO: EL INDIÓ - LA ANGOSTURA
SECCION: VARIANTE Km 30.5 - FIN DEL MUNDO

MEDIA CALZADA EN VOLADIZO

ESTUDIO : Diciembre 2004	PROYECTO : Ing Adolfo Rodríguez	DIBUJO : C. Cano Novotny	REV : 01
-----------------------------	------------------------------------	-----------------------------	-------------

LAMINA
FM.DR.C5

ESCALA
1:20 - 1:10