



Esc. Hor. 1:1000
Esc. Vert. 1:100


RAMA RANCHILLOS

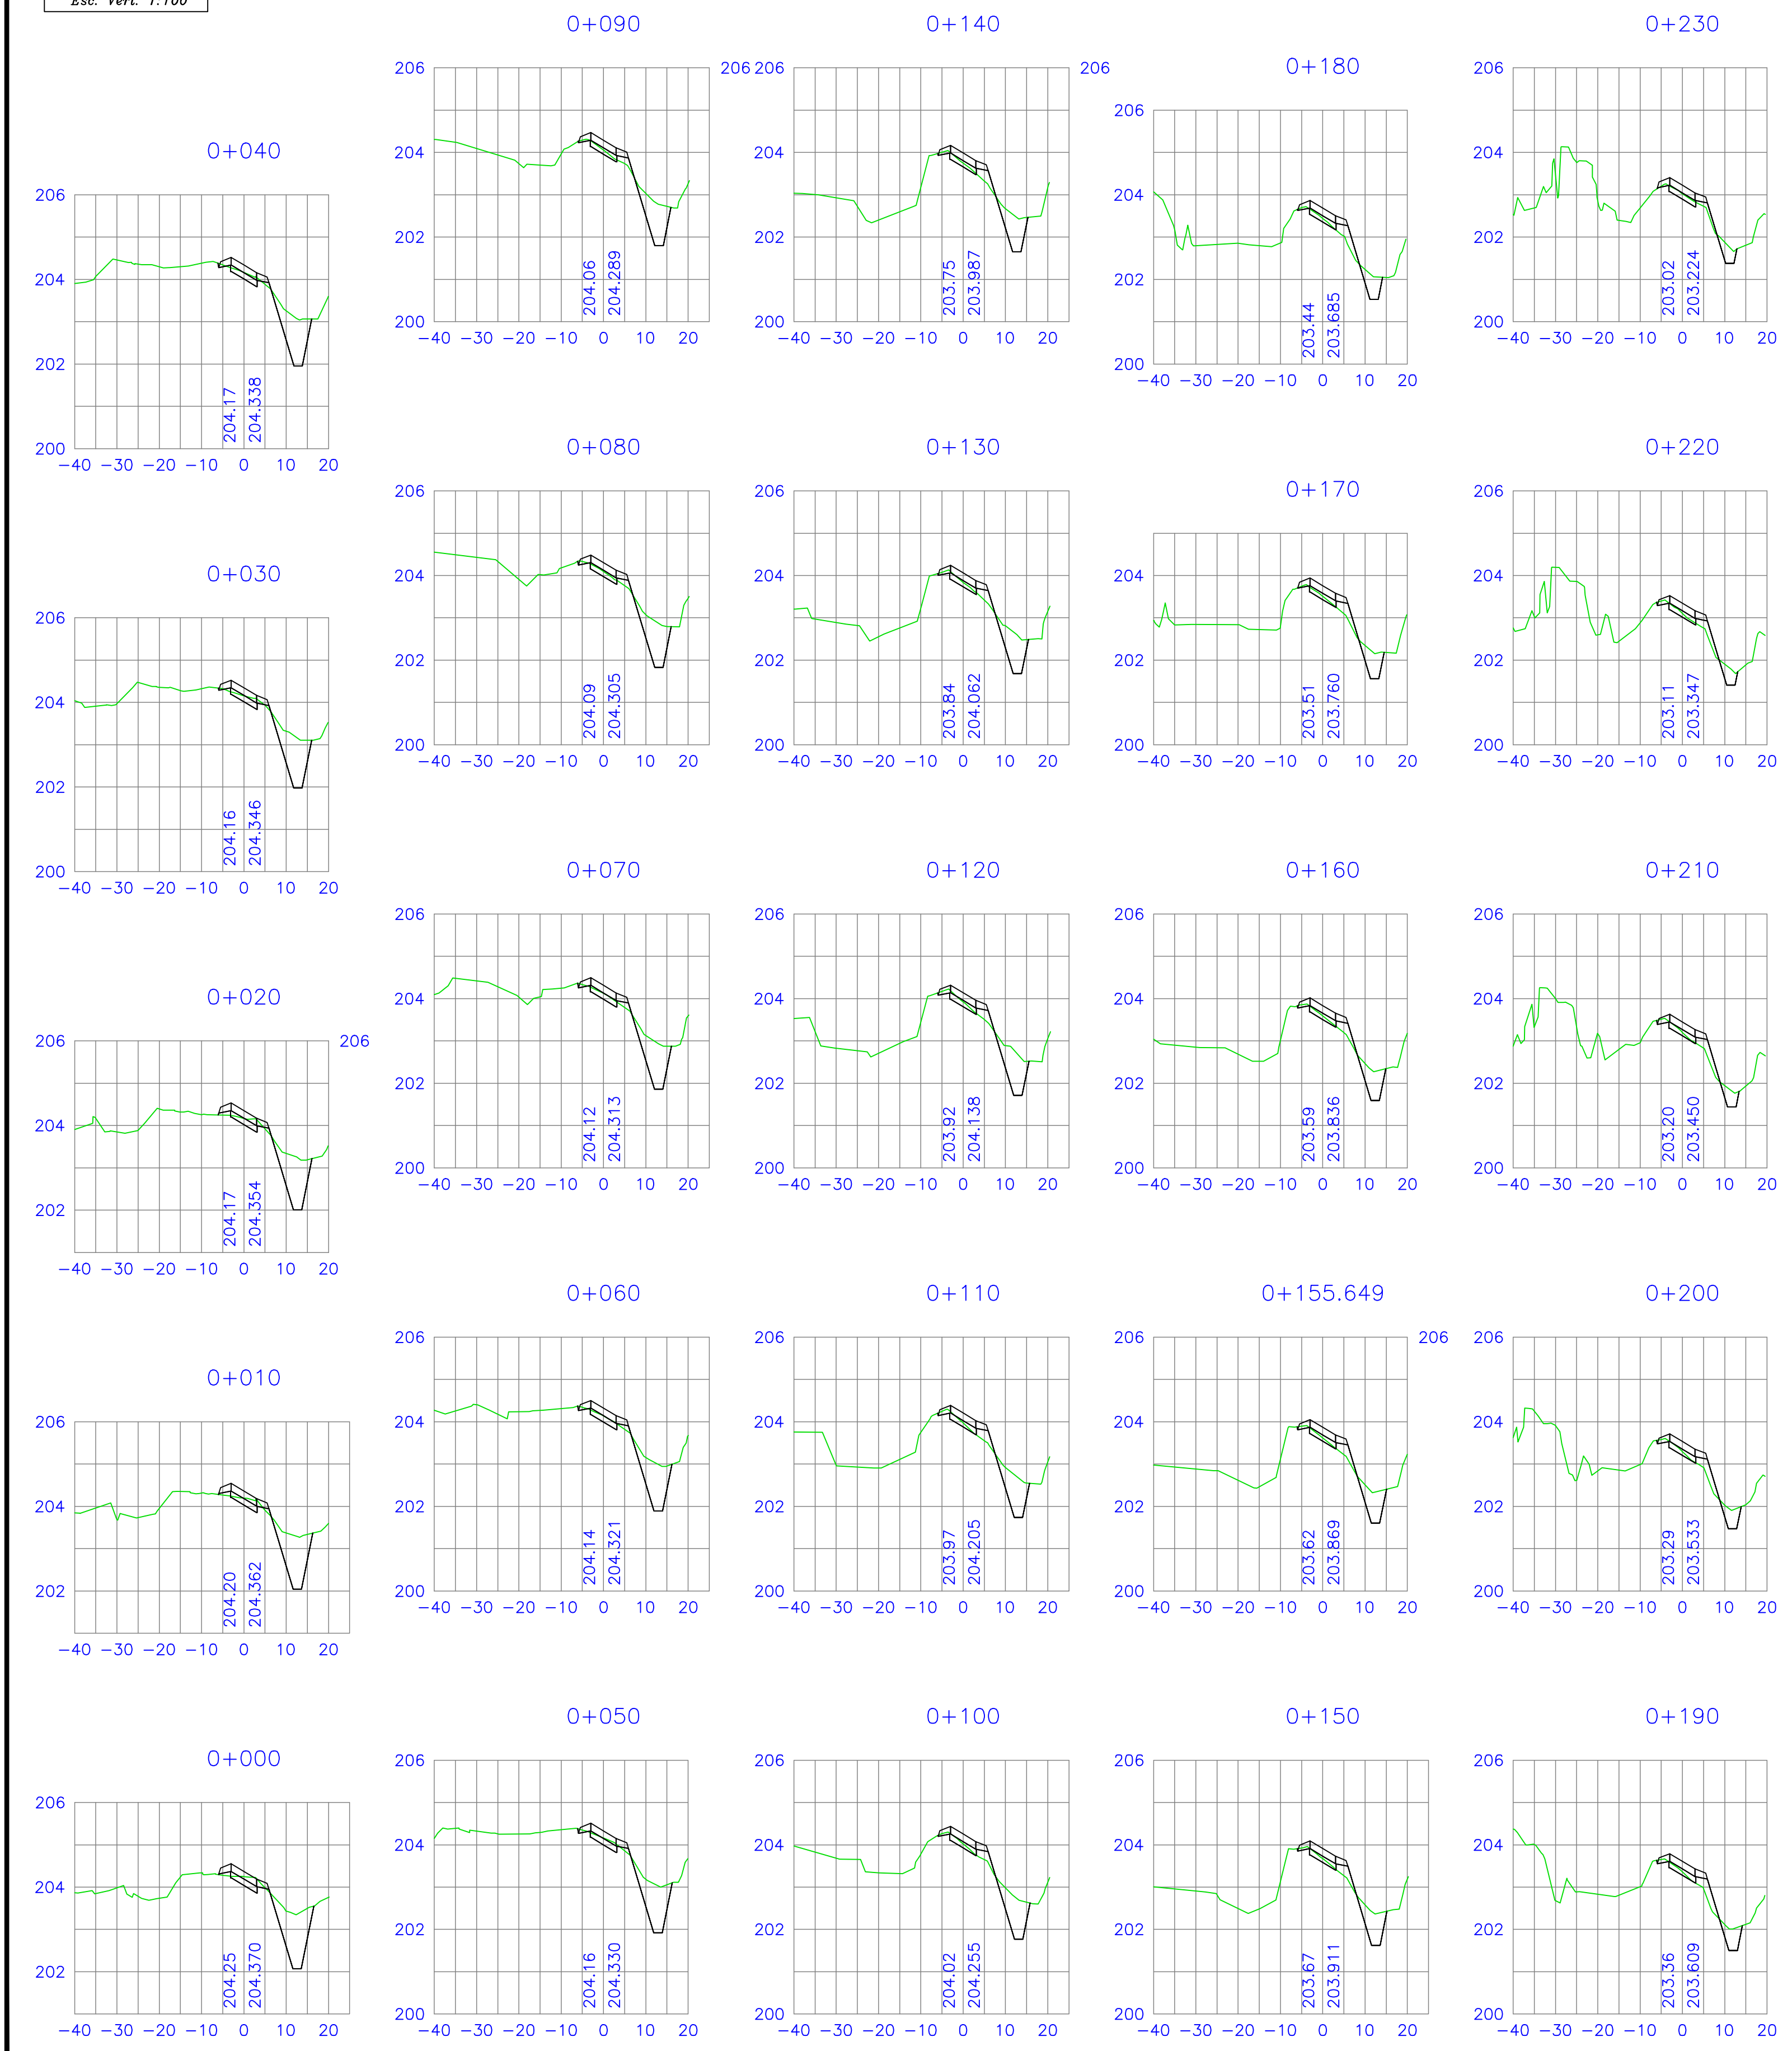

RAMA CAMINO VECINAL

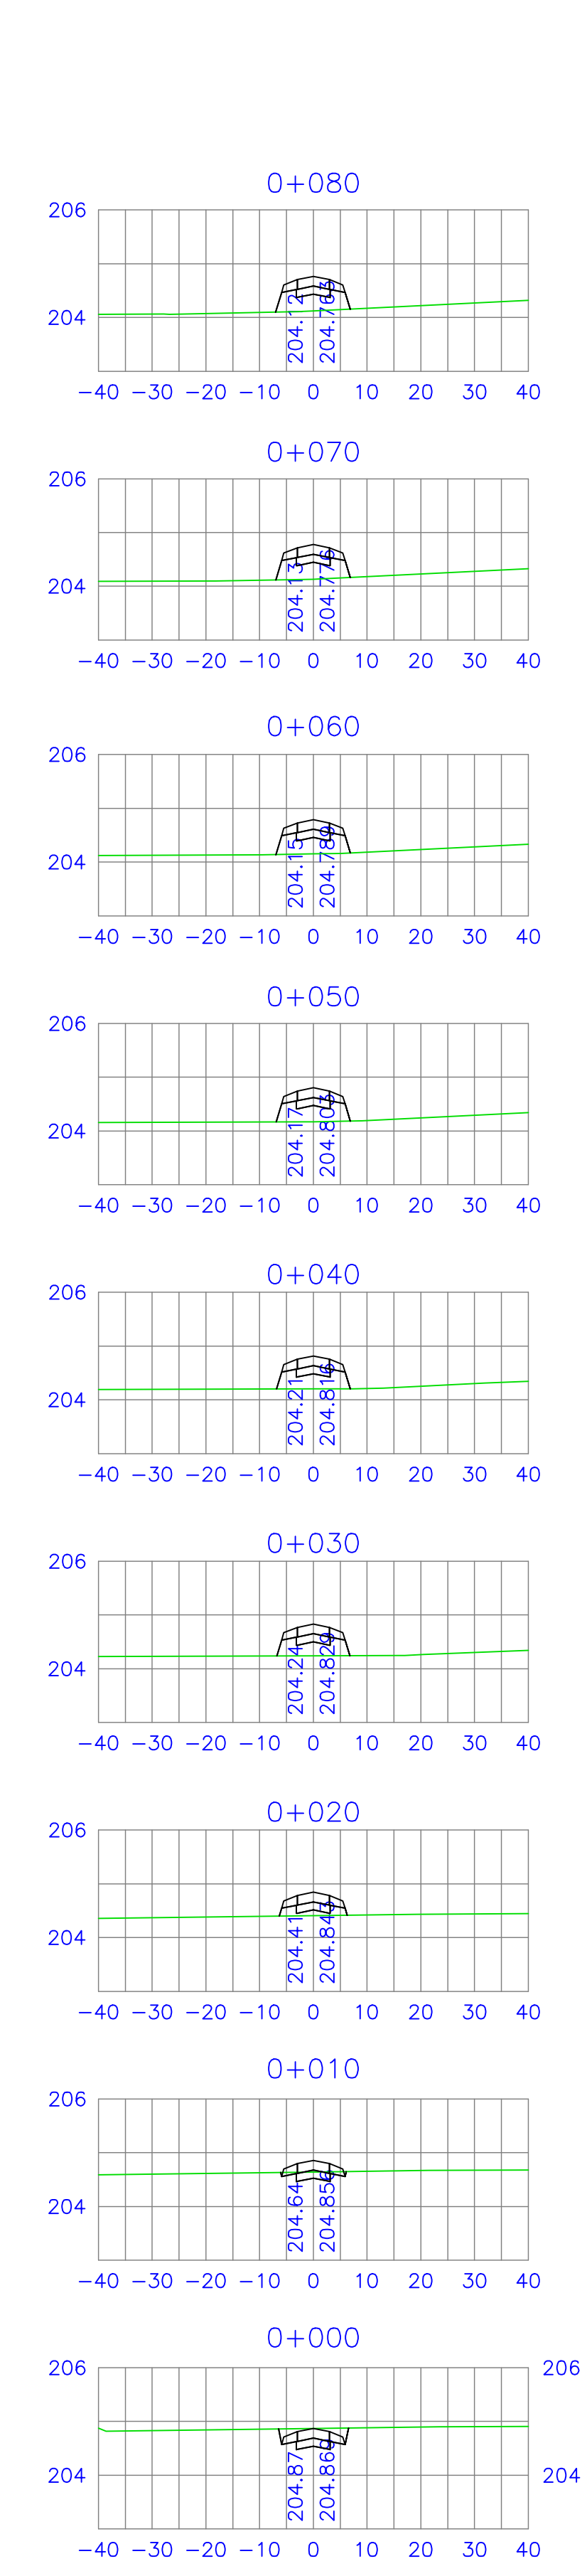

RAMA EMPALME 303

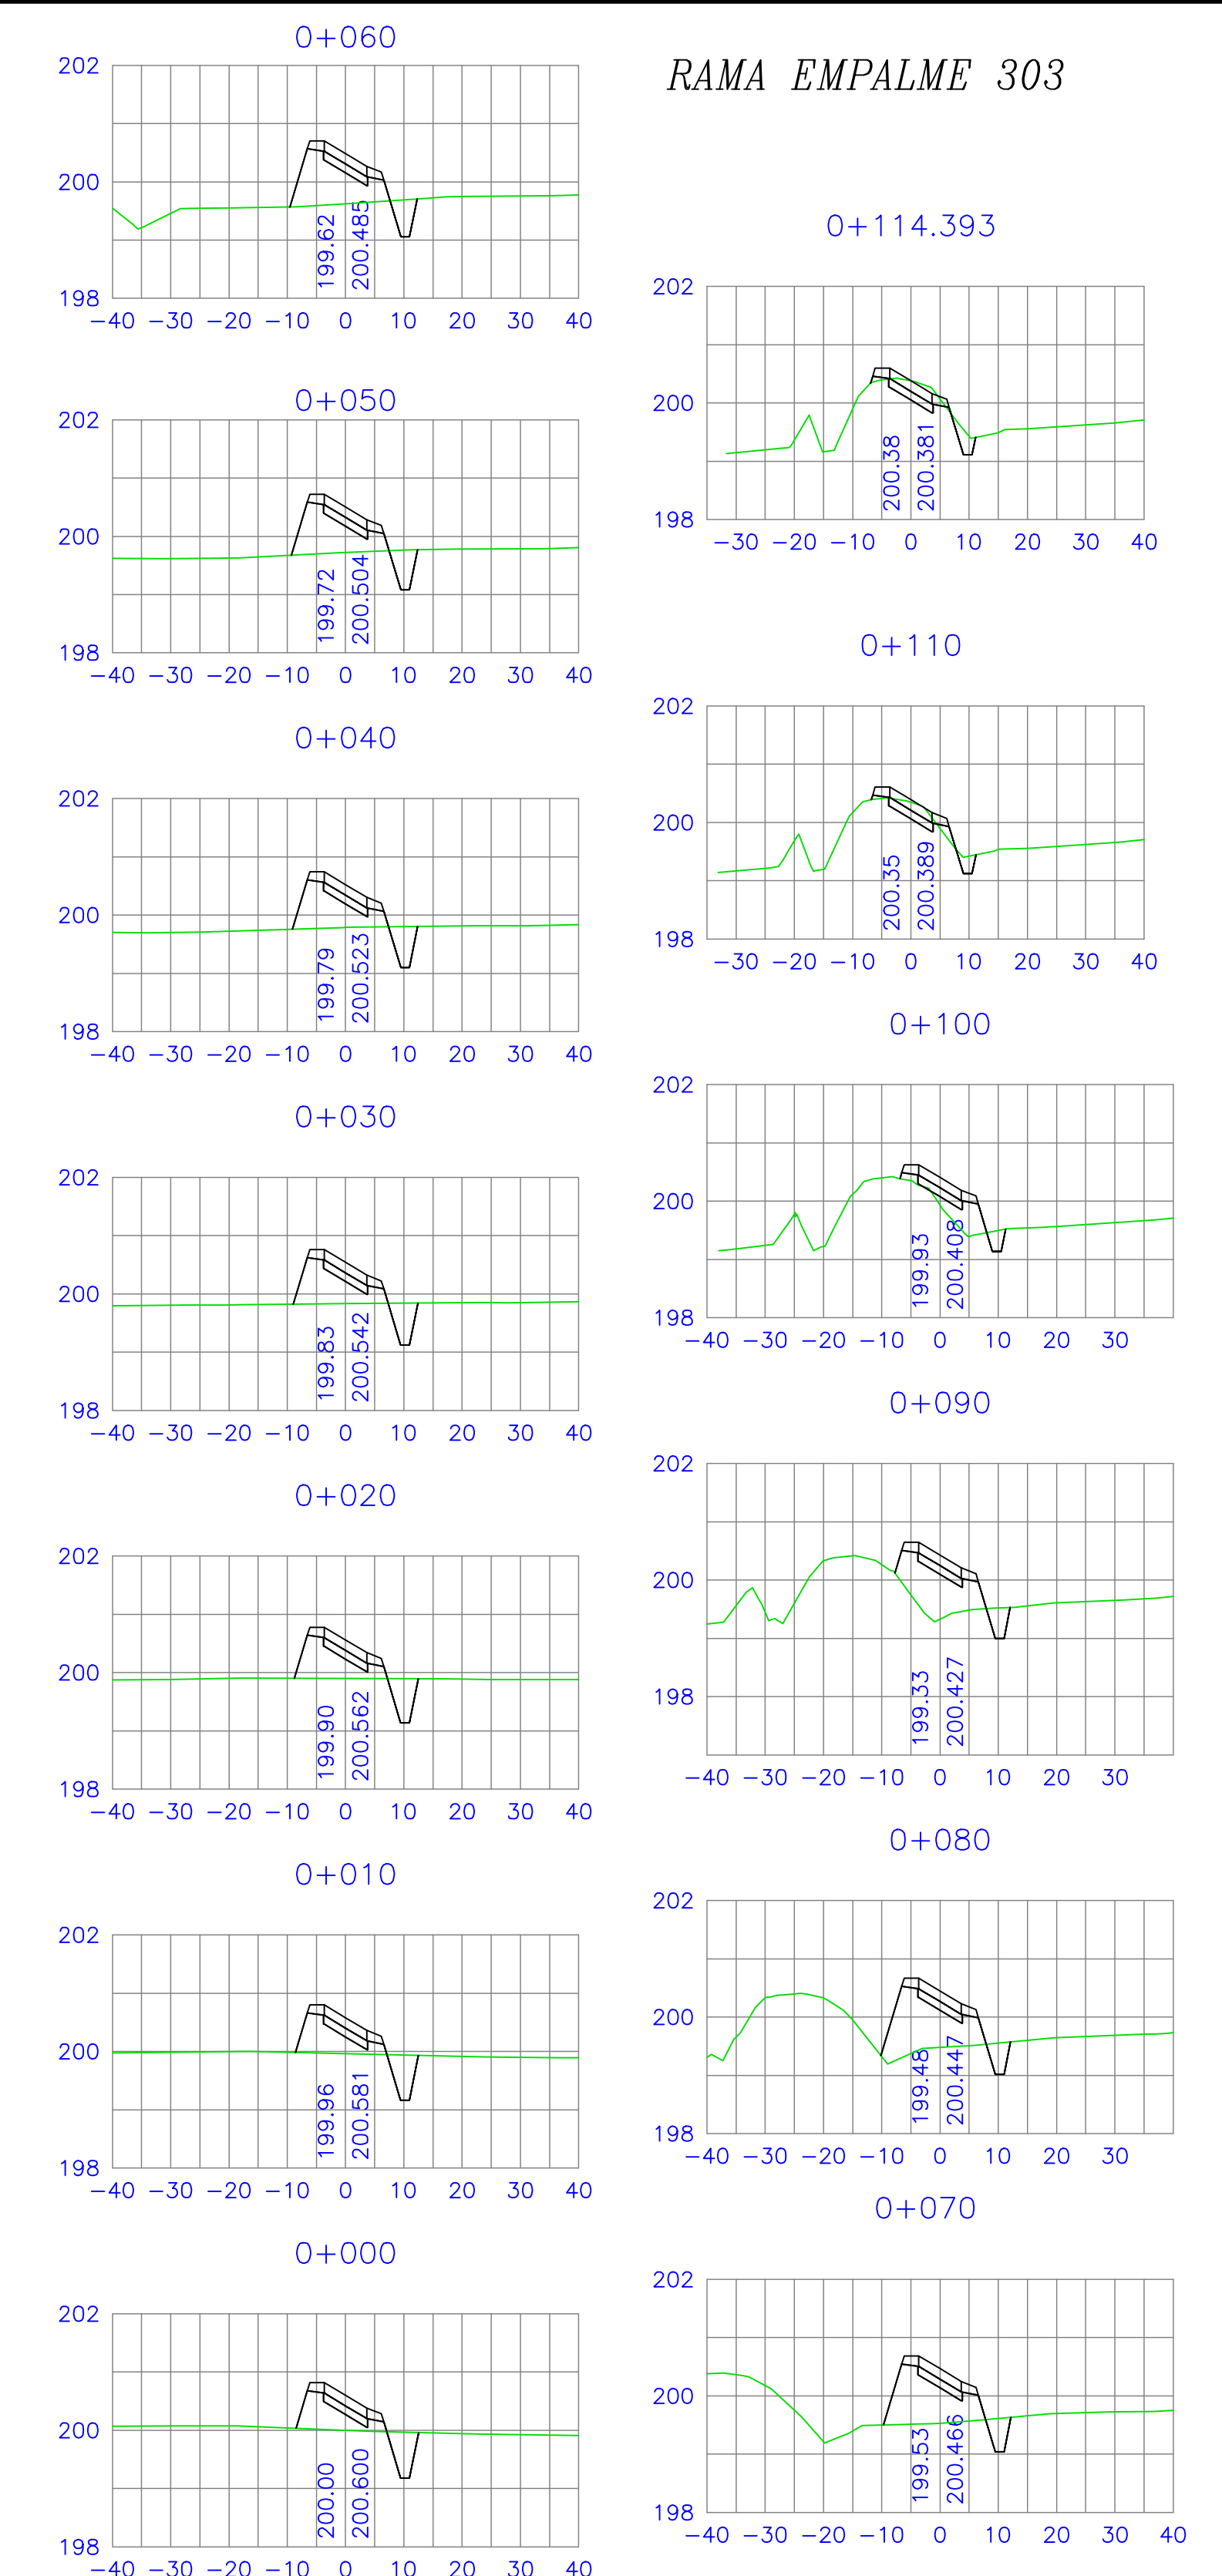

	PLANO: PERFILES TRANSVERSALES Lam N° 19	
	DIRECCION PROVINCIAL DE VIALIDAD PROVINCIA DE TUCUMAN	
OBRA: RUTA PROVINCIAL N° 302		
TRAMO: RAMAS RANCHILLOS-CAMINO VECINAL-EMPALME 303		
Jefe Est.: OLIVAREZ-LOPEZ	Jefe Proy.: ING ASCARATE	Proceso: ING. PALOU
Est. Def.: OLIVAREZ-LOPEZ	Dibujo: MARCELO DELPIETRO	
TUCUMAN, Febrero de 2005		
V'B	ING. JORGE CHRESTIA JEFE DEPARTAMENTO ESTUDIO Y PROYECTO	ING. JOSE BAEZ ADMINISTRADOR