



REVESTIMIENTO CON LOSAS DE HORMIGON SIMPLE

Esc.:1:100

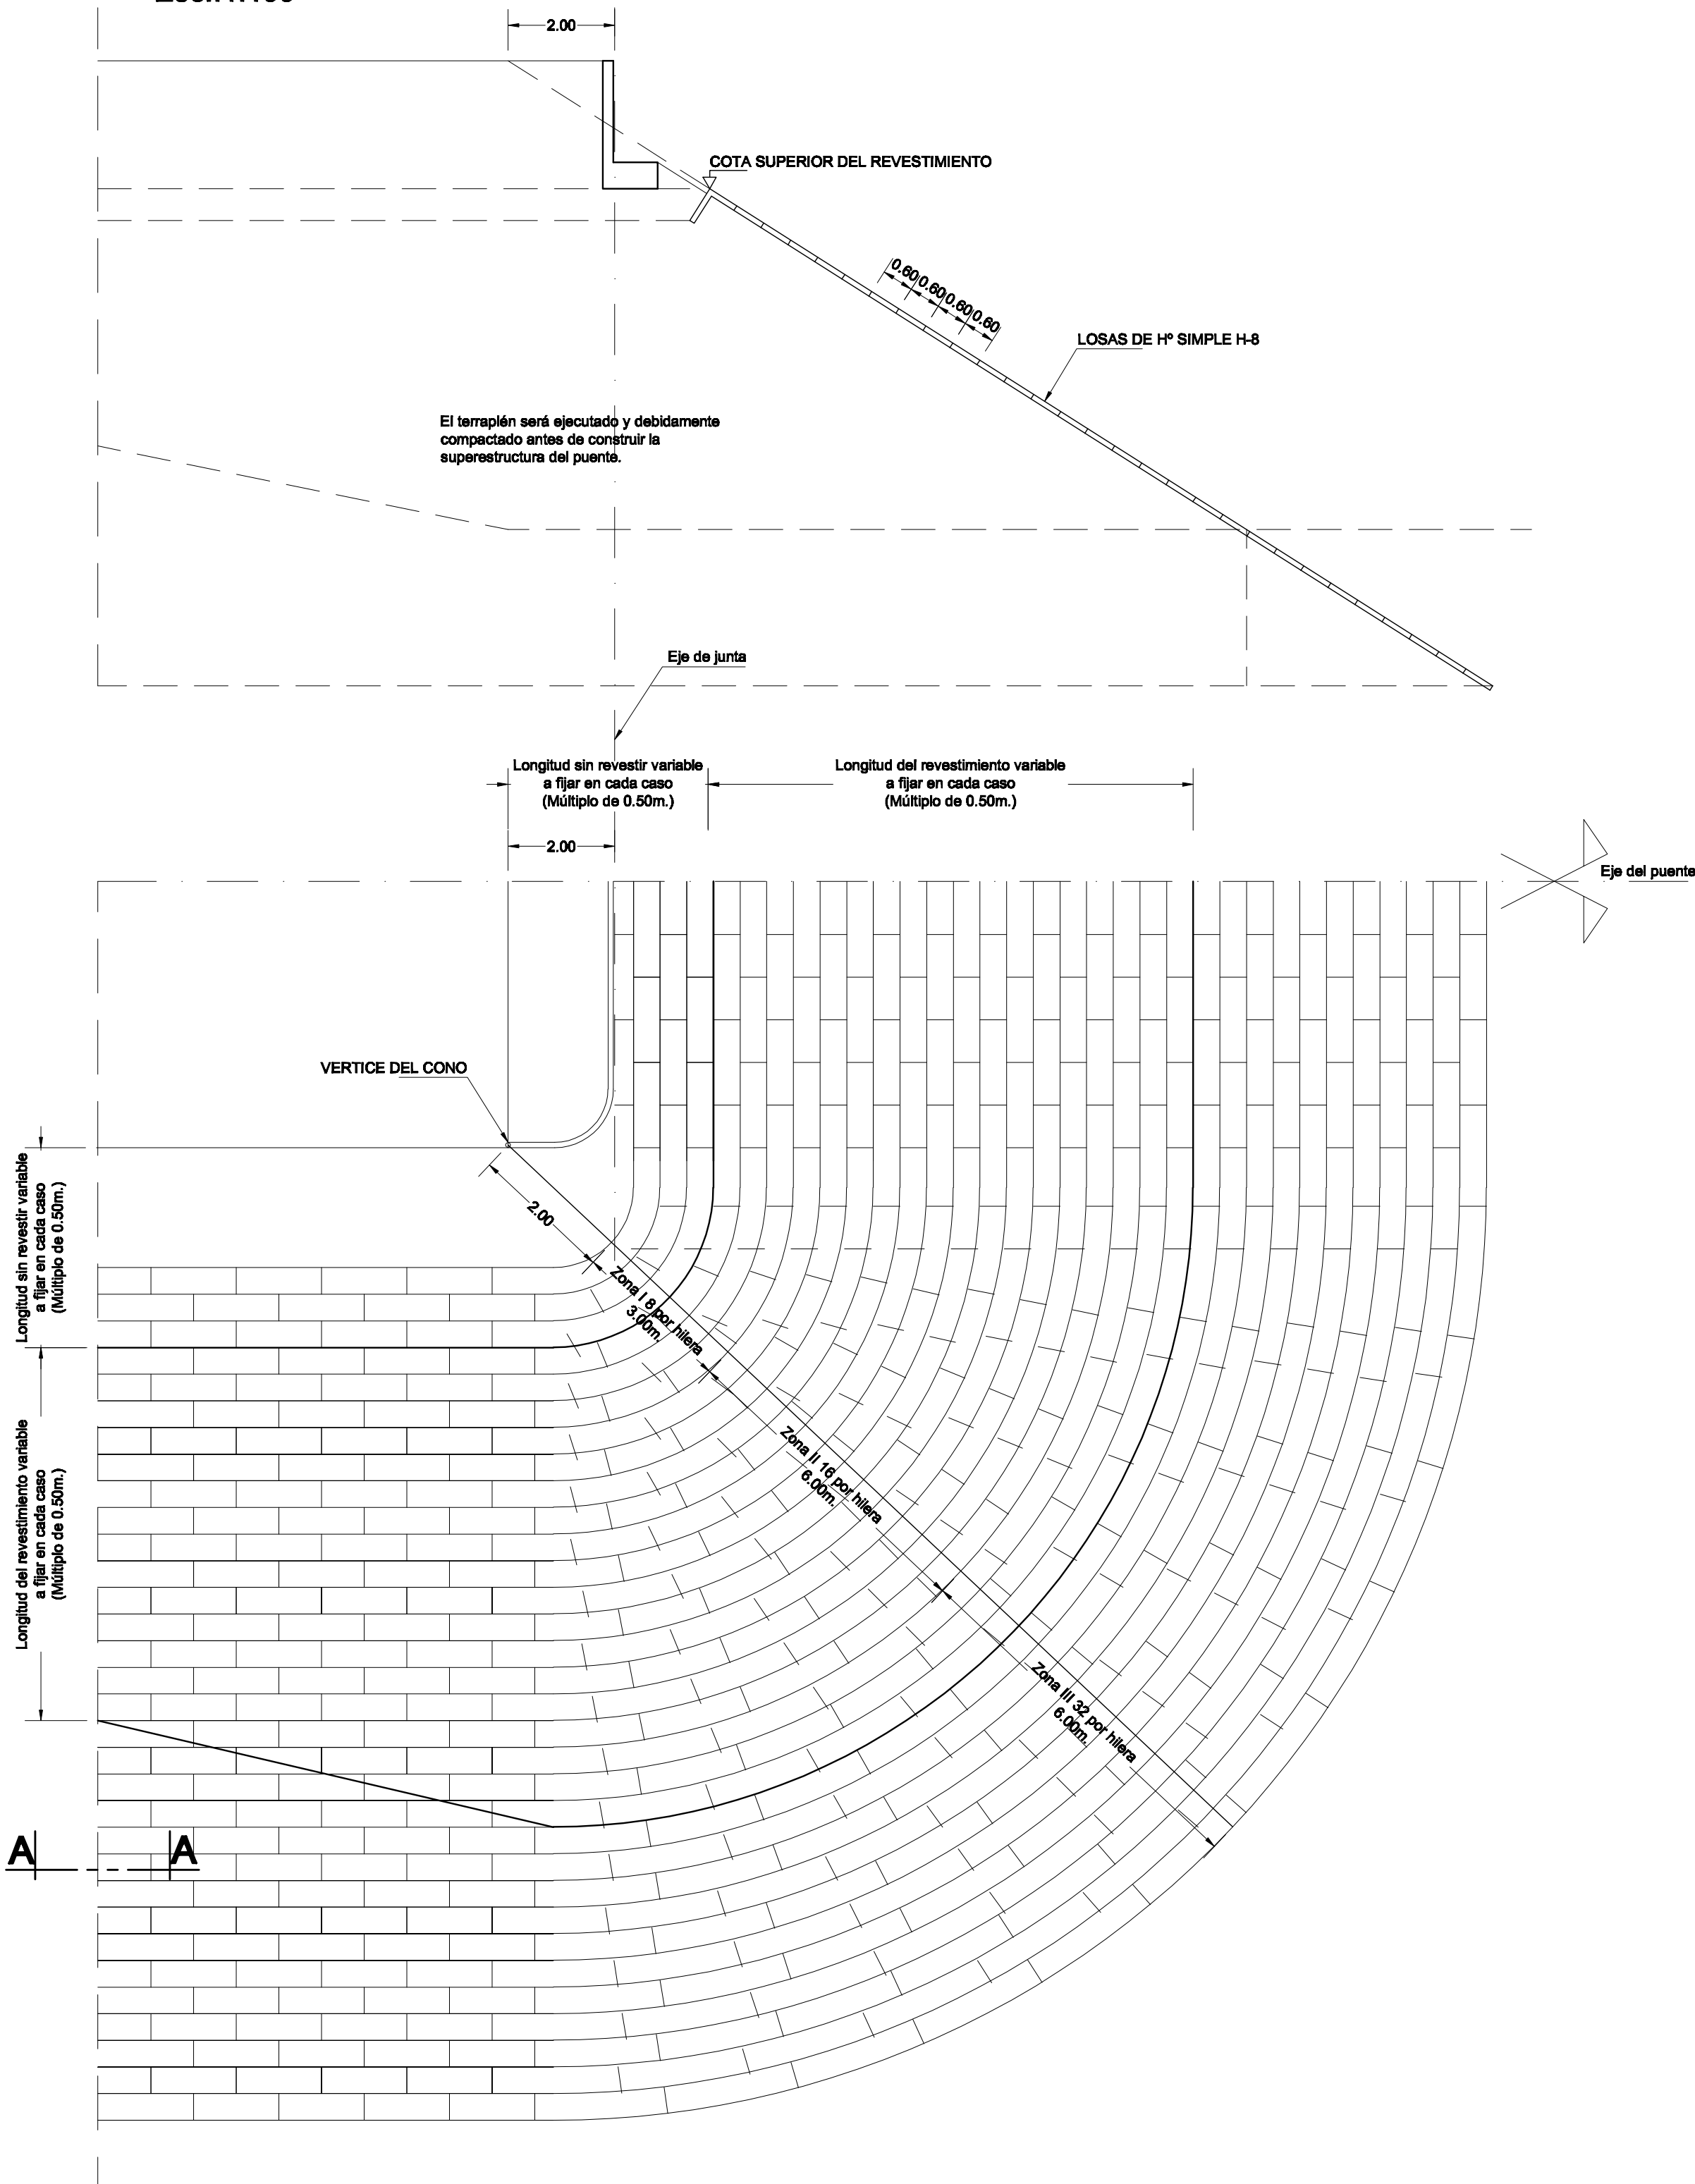


DETALLE PIE DEL REVESTIMIENTO

Esc.:1:25



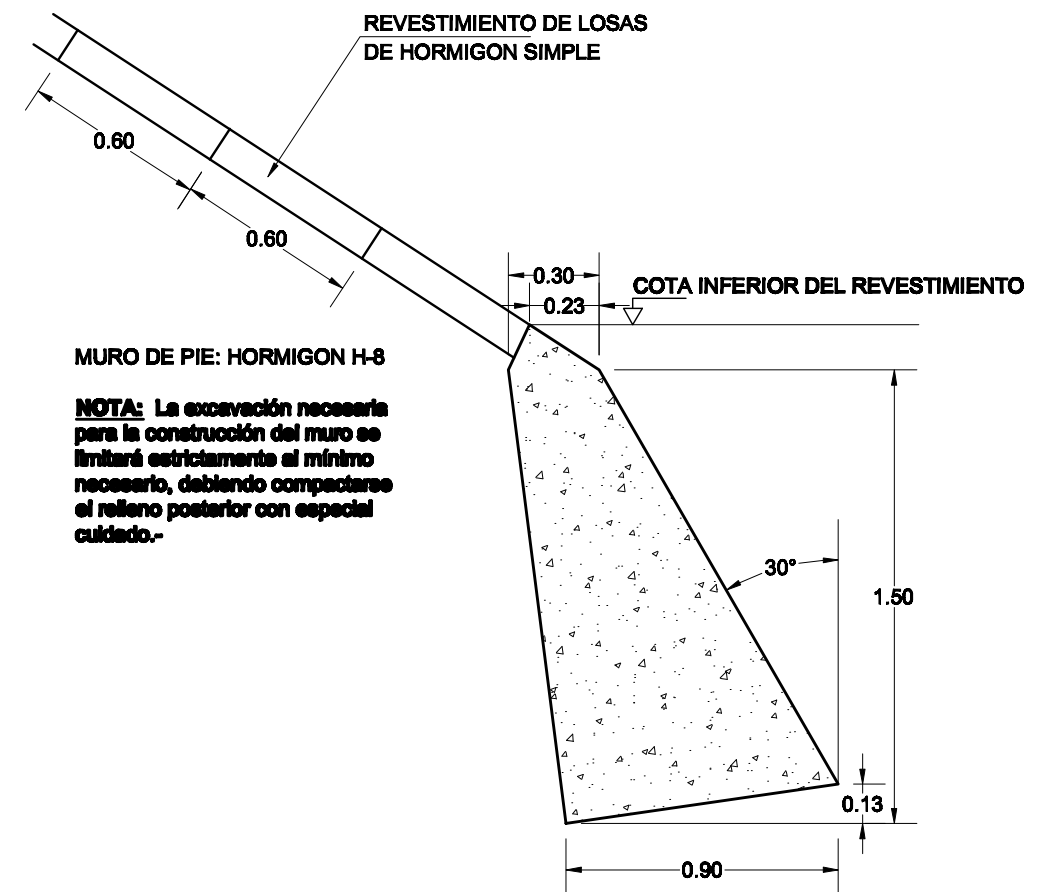


CORTE A-A

Esc.:1:10

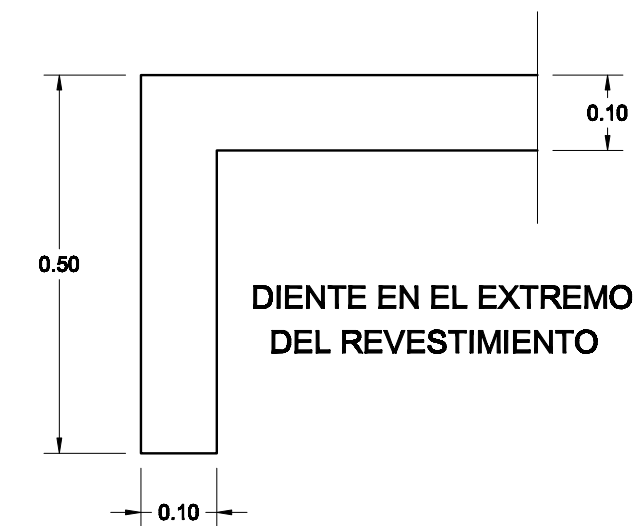

ESCALAS GRAFICAS

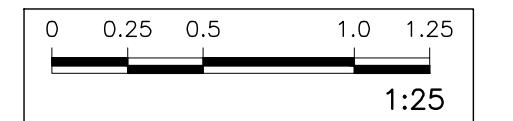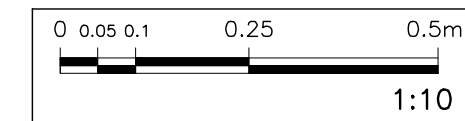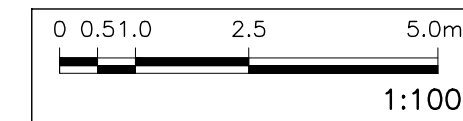

	PLANO: REVESTIMIENTO TERRAPLEN Lam N° 32	
	DIRECCION PROVINCIAL DE VIALIDAD PROVINCIA DE TUCUMAN	
OBRA: RUTA PROVINCIAL N°302		
TRAMO: BANDA DEL RIO SALI-CEVIL POZO		
SECCION:		
Jefe Est.: OLIVAREZ-LOPEZ	PROYECTO: ING H. J. SARMIENTO	
Est. Def.: OLIVAREZ-LOPEZ	Dibujo: C. CANO NOVOTNY	
TUCUMAN, Febrero de 2005		
VB'	ING. JORGE CHRESTIA JEFE DEPARTAMENTO ESTUDIO Y PROYECTO	ING.: J. L. BAEZ ADMINISTRADOR